


LEGENDA MÍSTNOSTI

Číslo	Název místnosti	m ²
2.01	SPOKOŠTĚ	25,10
2.02	VSTUPNÍ SPOKOŠTĚ	23,52
2.03	CHODBA	75,77
2.04	TELEFONNÍ VÍKLA	432,94
2.05	SKALO POKOČEK - ŽEN	20,19
2.06	SKALO POKOČEK - MUŽ	5,01
2.07	KLADIVA KOMPA	8,87
2.08	ZOBERE	8,87
2.09	SPOKOŠTĚ	102,15
2.10	SKALO NÁŠAD	22,06
2.11	SKALO POKOČEK - BOX	21,60
2.12	CHODBA	13,21
2.13	CHODBA VSTUP DOKO	3,04
2.14	WC ŽENY	1,76
2.15	WC MUŽI	1,76
2.16	PRÁŠEN + PRÁŠEN	6,22
	TERASA	121,71

POZNÁMKY:
) Všechny průrazy skrz požárně dělící konstrukci budou utěsněny protipožární montážou min. EI45, případně ochrannou (dle dimenze procházejícího potrubí), která bude umístěna pod stropem daného podlaží na potrubí příslušné v dělící zdi požárního úseku.

LEGENDA ČAR:

- SPLAŠKOVÁ KANALIZACE PŘÍPOJOVACÍ /ODPADNÍ – PP HT
 - - - SPLAŠKOVÁ KANALIZACE POD STŘEPEM – PP HT
 —> SPLAŠKOVÁ KANALIZACE POD PODLAHOU – PVC KG SN4
 - - - - - DEŠŤOVÁ KANALIZACE – VNĚJŠÍ SVODY

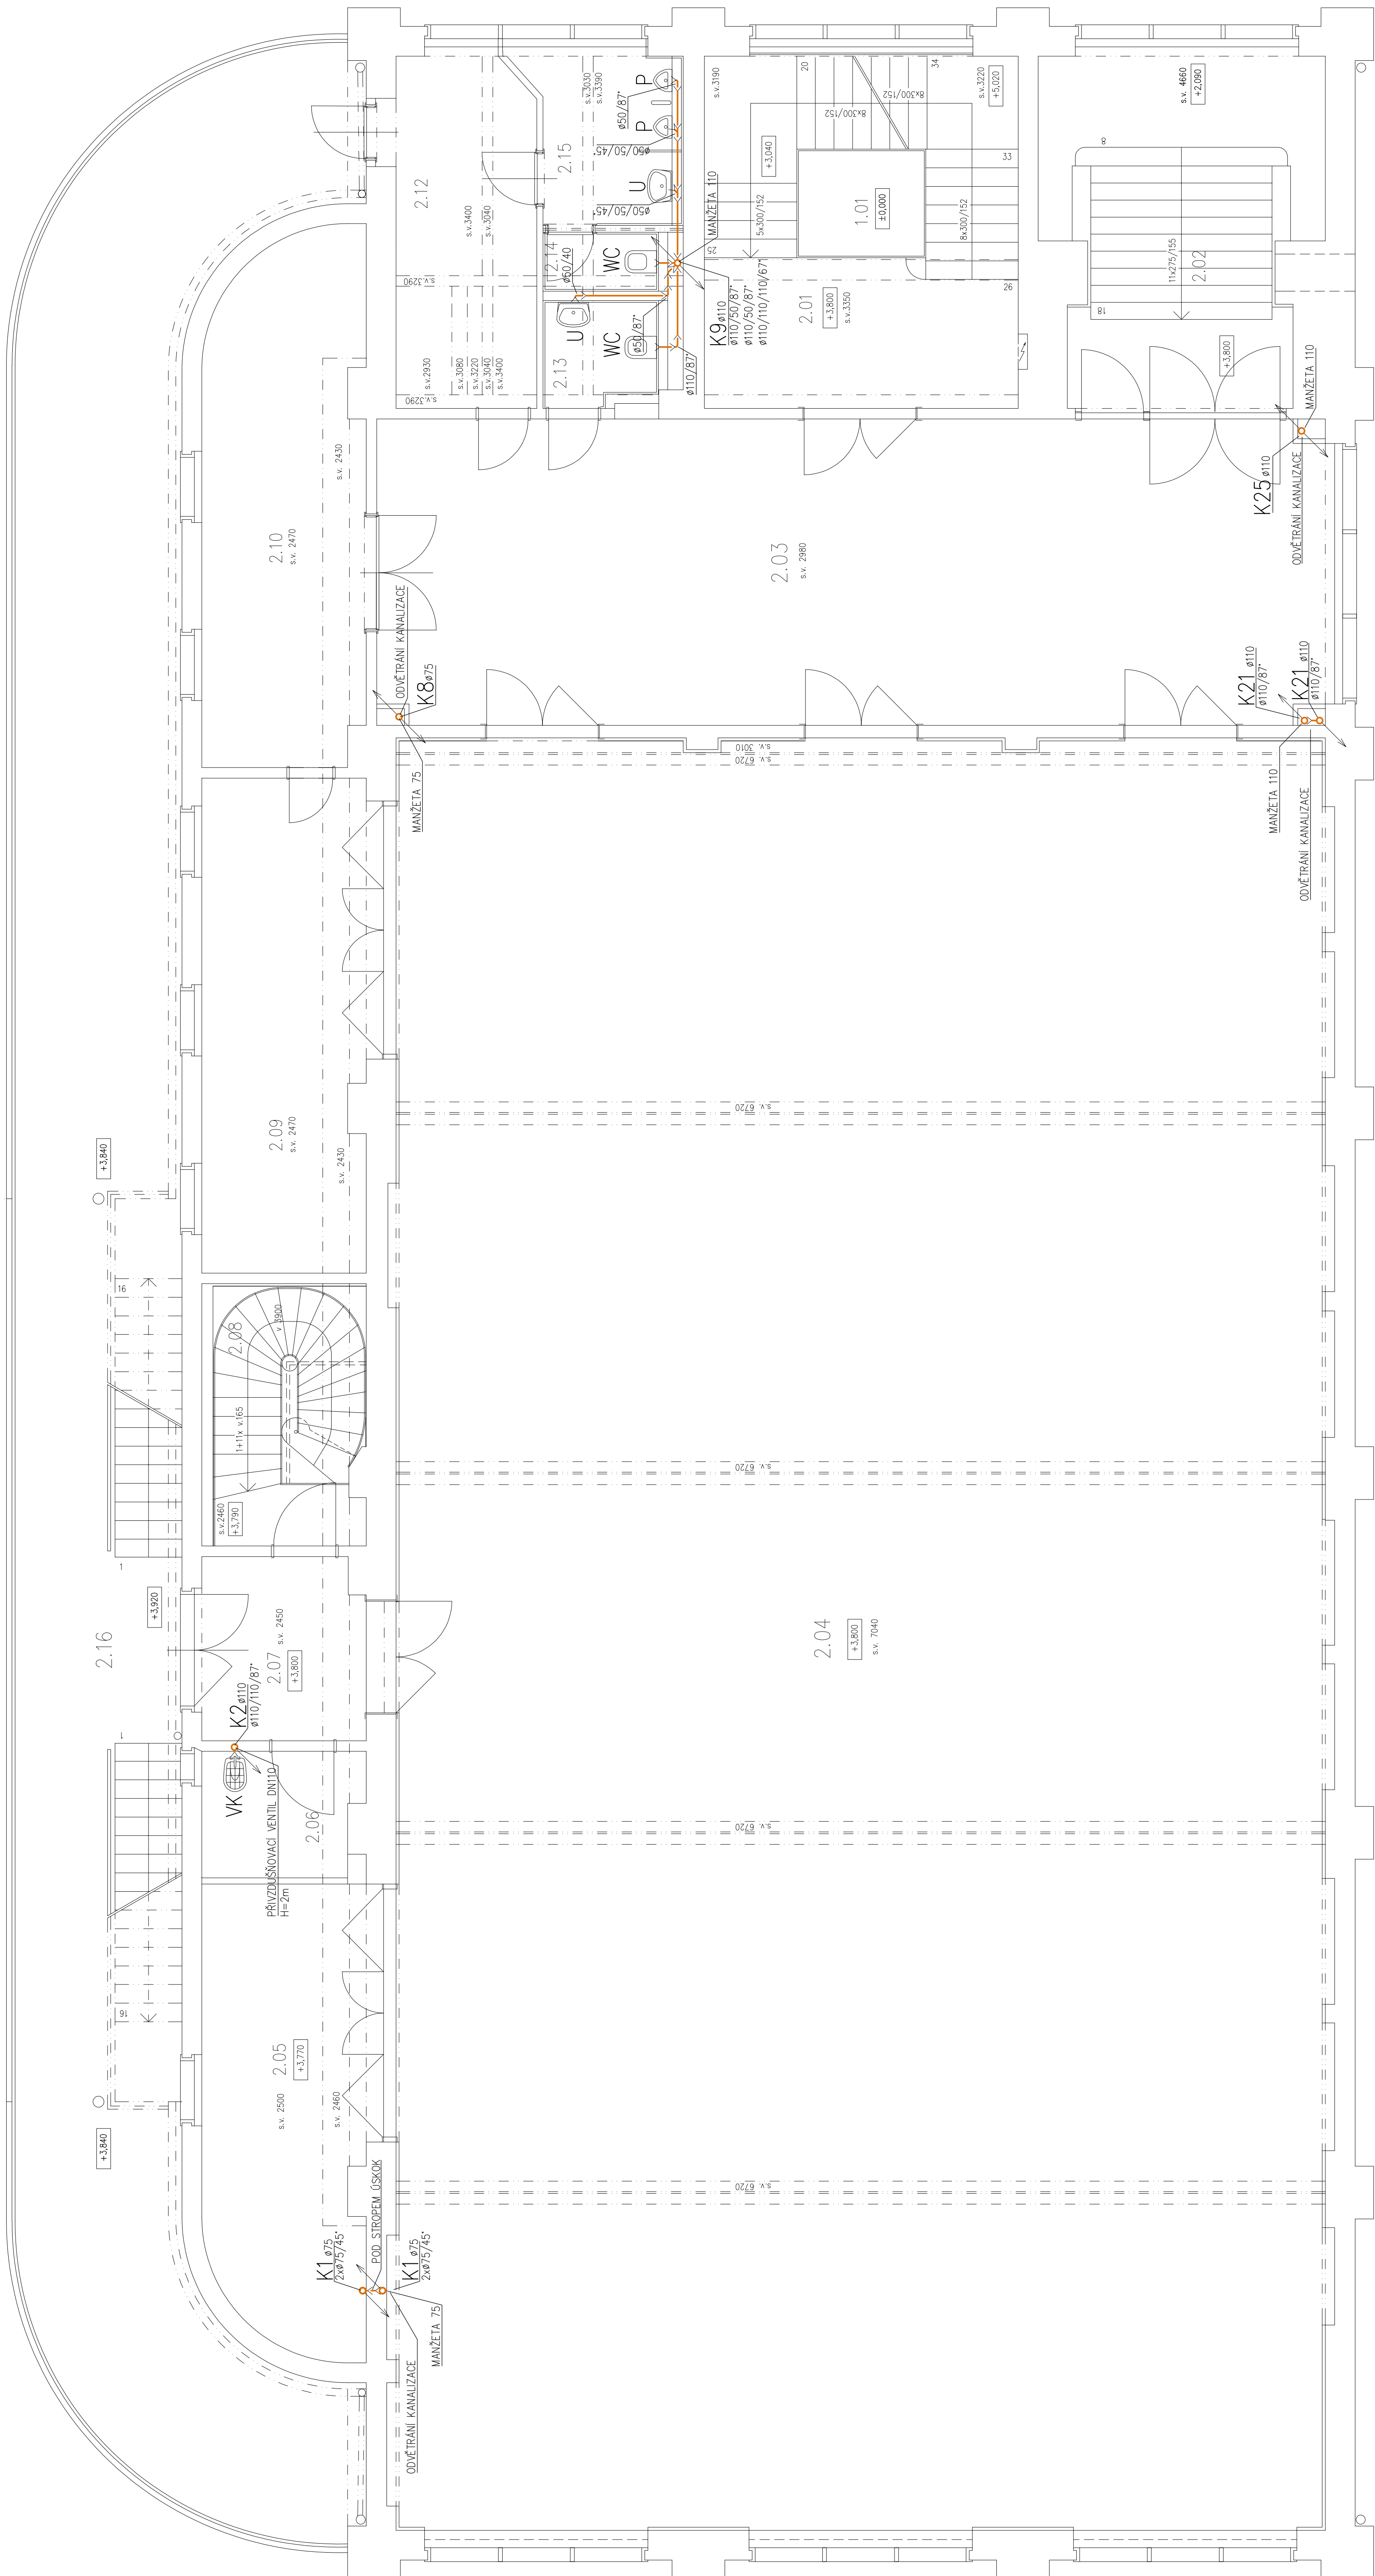

IDENTIFIKAČNÍ	<p>ING. ARCH. TOMÁŠ ŠONOVSKÝ ARCHITEKTONICKÁ KANCELÁŘ, OSTRAVA <small>GEN. PLY ŠKAROV 702/3 OSTRAVA, WWW.ARCHTEAM1.CZ, IČ: 256839114</small> <small>GEN. PLY ŠKAROV 702/3 OSTRAVA, WWW.ARCHTEAM1.CZ, IČ: 256839114</small></p>			
ADRESA STAVBY	<p>SOKOLOVNA KRNÓV CELKOVÁ REKONSTRUKCE BUDOVY</p>			
STAVOPISNÝ	<p>STAVOPISNÝ: 728-03 INOVACNÍ IČO: 04986313</p>			
STAVBA	<p>MĚSTO KRNÓV, JAKUBOVA NÁMĚSTÍ 96/1, 754 01 KRNÓV</p>			
POSLEDNÍ ÚPRAVA	<p>SO 01 - SOKOLOVNA</p>			
ČÍSLO	D.1.4.1 - ZDRAVOTNÉ TECHNIČKÉ INSTALACE		DPS	
			STAVBA ROKEM 2020	
			MĚŘENÍ 1 : 50	
NAŠE STAVBA	D.1.4.1 - ZDRAVOTNÉ TECHNIČKÉ INSTALACE		D.1.4.1 - 03	
	PŮDORYS 2.NP - KANALIZACE		03 - 2019	