


LEGENDA MÍSTNOSTÍ

ČÍSLO	NÁZEV MÍSTNOSTI	m²
3.01	SPOLUŽITĚ	25,92
3.02	KANCELAŘ / KLUBOVNA (plocha vč. oběd. míst.)	25,24
3.03	KLUBOVNA	7,757
3.04	neobstaveno	
3.05	neobstaveno	
3.06	neobstaveno	
3.07	CHODBA	9,52
3.08	KANCELAŘ / KLUBOVNA /	16,07
3.09	TERASA	103,664
3.10	SPOLUŽITĚ	24
		6,24

POZNÁMKY:
1) Všechny přírazy skrz požární dělicí konstrukci budou utěsněny protipožární manžetou min. E45, případně ucpávkou (dle dimenze protizejícího potrubí), která bude umístěna pod stropem daného podlaží na potrubí připojené v dělicí zdi požárního úseku.

LEGENDA ČAR:

- SPRAŠKOVÁ KANALIZACE PŘIPOJOVACÍ/ODPADNÍ – PP HT
- SPRAŠKOVÁ KANALIZACE POD STROPEM – PP HT
- SPRAŠKOVÁ KANALIZACE POD PODLAHOU – PVC KG SN4
- DEŠŤOVÁ KANALIZACE – VNĚJŠÍ SVODY

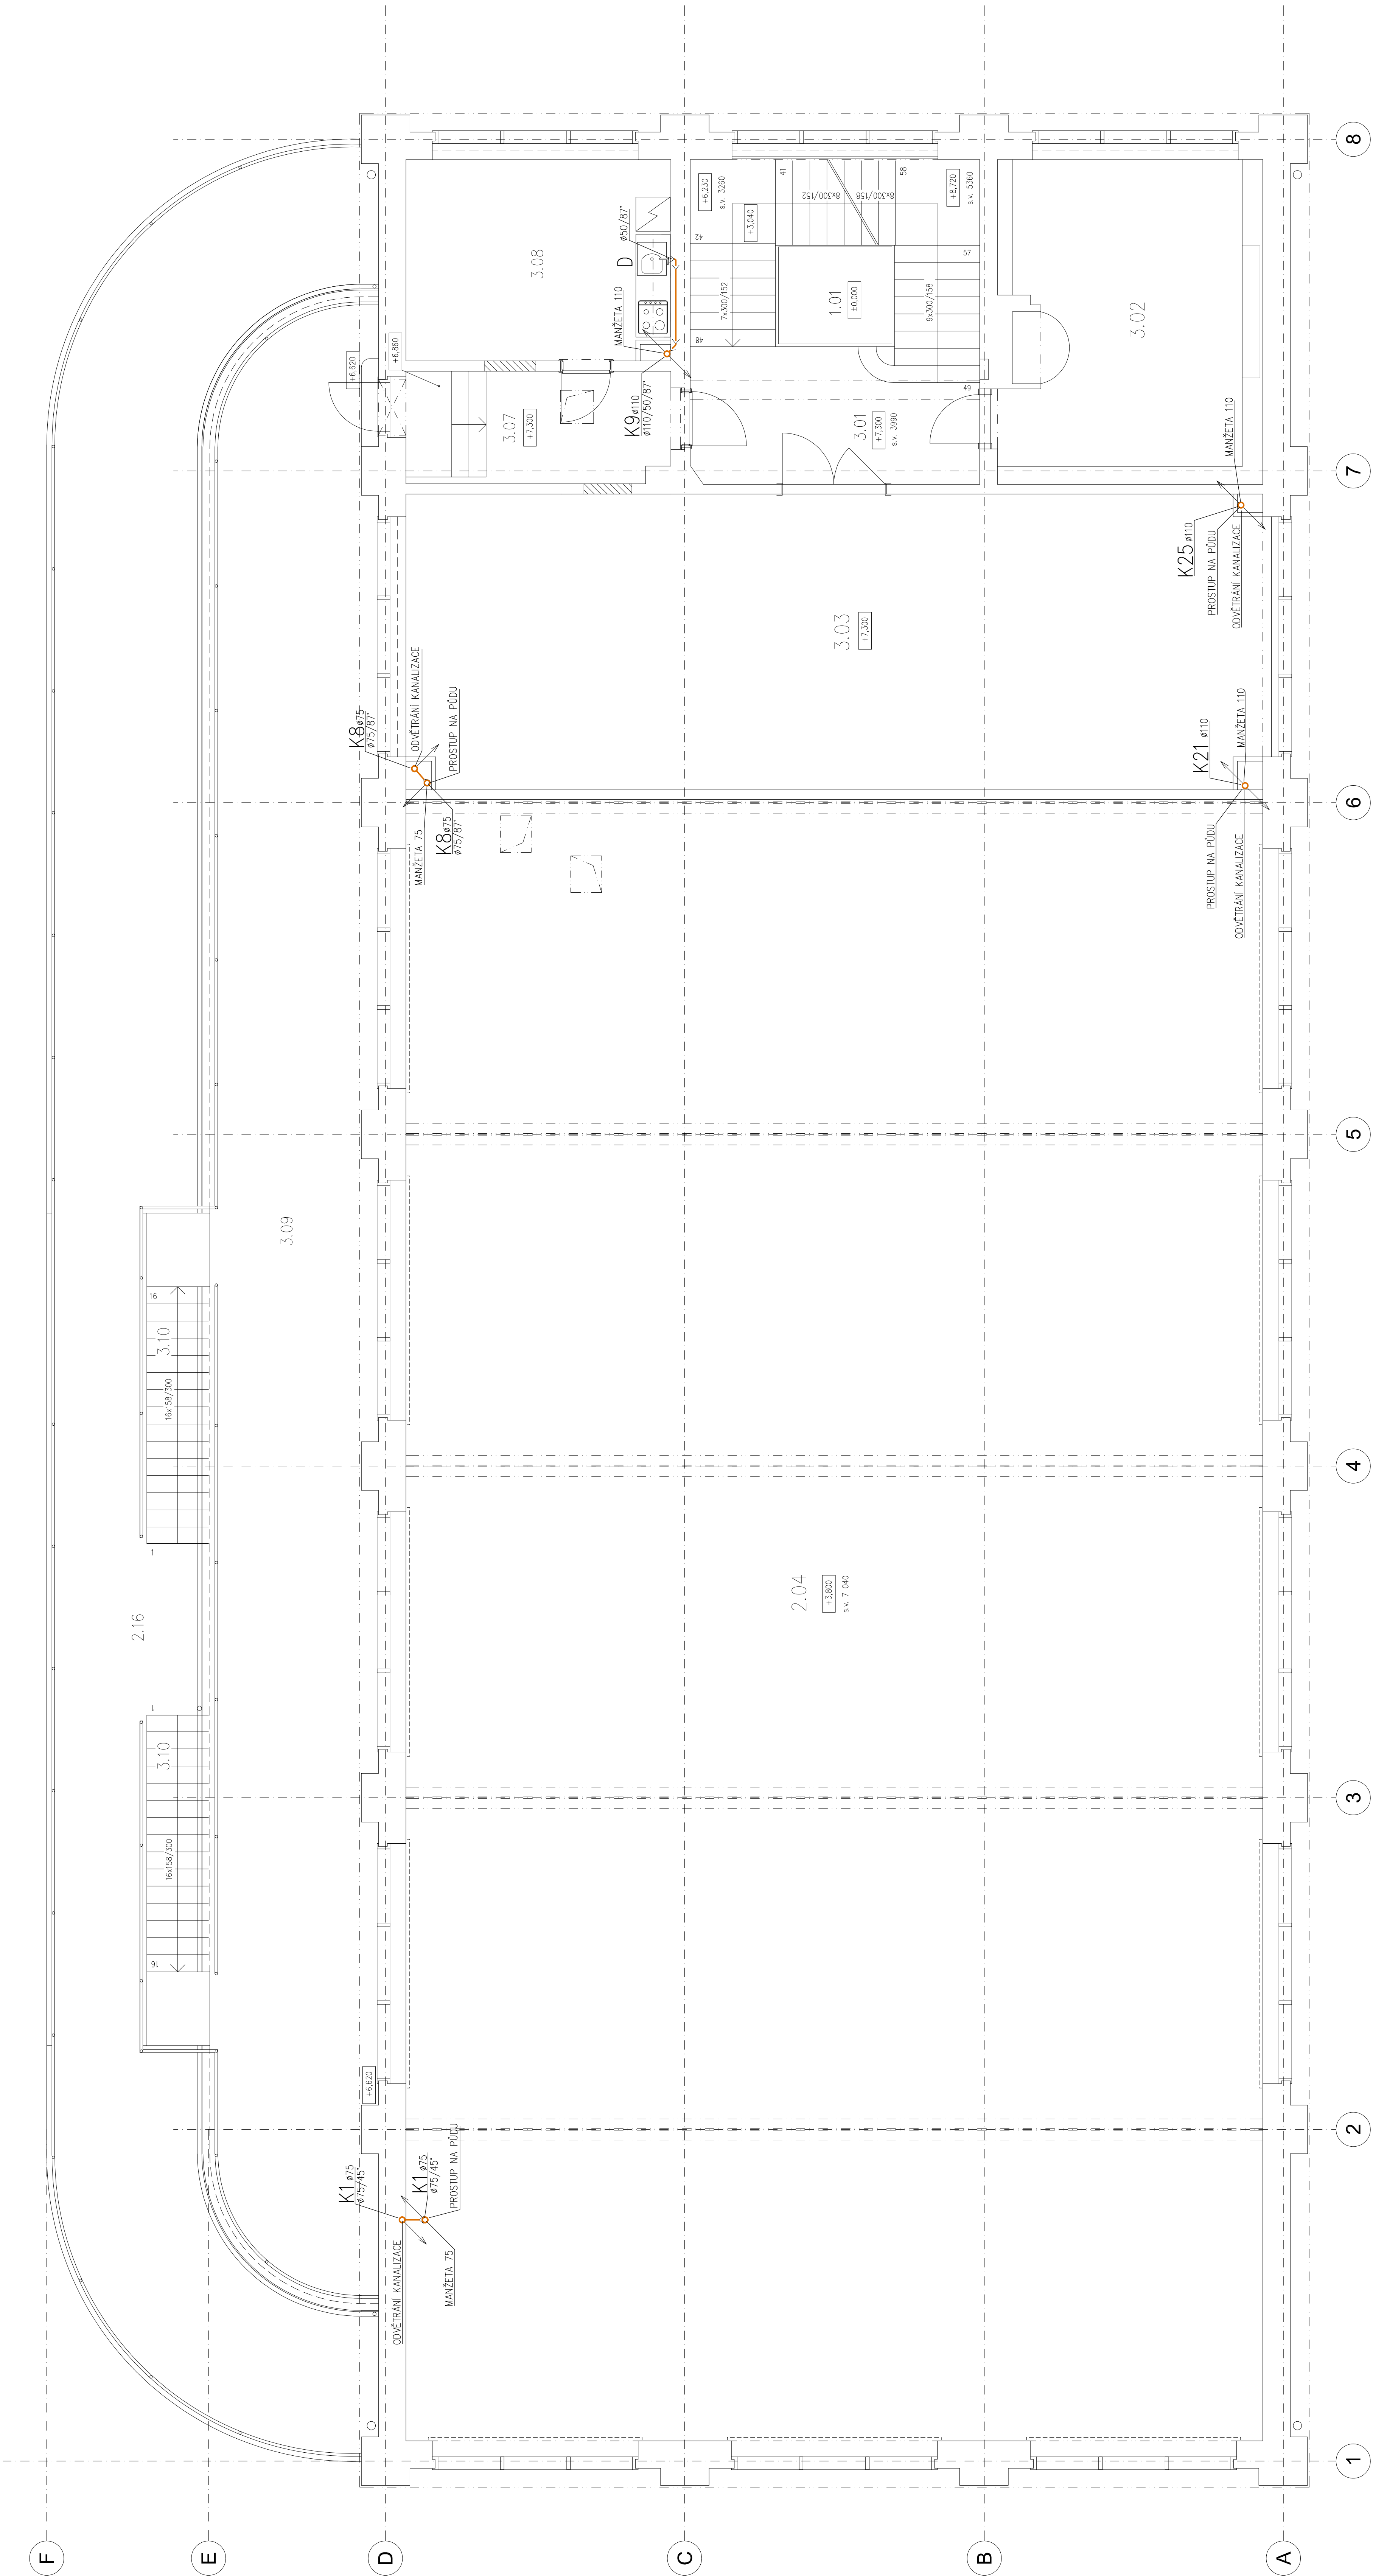

PROJEKTANT	ING. ARCH. TOMÁŠ ŠONOVSKÝ ARCHITEKTONICKÁ KANCELAŘ OSTRAVA OSM. PIVO 2888, 750 00 OSTROVA, WWW.ARCHTEKT-SONOVSKY.CZ, E: SONOV@MAIL.BIZ		
NAZEV ÚKONU	SOKOLOVNA KRNŮV CELKOVÁ REKONSTRUKCE BUDOVY		
PROJEKTOVATEL	JAN OCHOVNÍČEK, 738 53 HROVNÍK 378, IČO 04895313	<i>Jan Ochovníček</i>	
PROJEKTOVATEL	MĚSTO KRNŮV, HLAVNÍ NÁMĚSTÍ 1861, 754 01 KRNŮV	MÍSTO PROJEKTOVATEL	
PROJEKTOVATEL	SO 01 - SOKOLOVNA	MÍSTO PROJEKTOVATEL	
PROJEKTOVATEL	D.1.4.1 - ZDRAVOTNÉ TECHNIKÉ INSTALACE	MÍSTO PROJEKTOVATEL	
PROJEKTOVATEL	PŮDORYS 3.NP - KANALIZACE	MÍSTO PROJEKTOVATEL	
PROJEKTOVATEL	05 - 2019	D.1.4.1 - 04	