


Příloha: Situace k odnětí pozemků ze ZPF - Rozšíření cyklostezky v Krásných Loučkách; naše sp. zn.: OVZP-7561/2023-mako

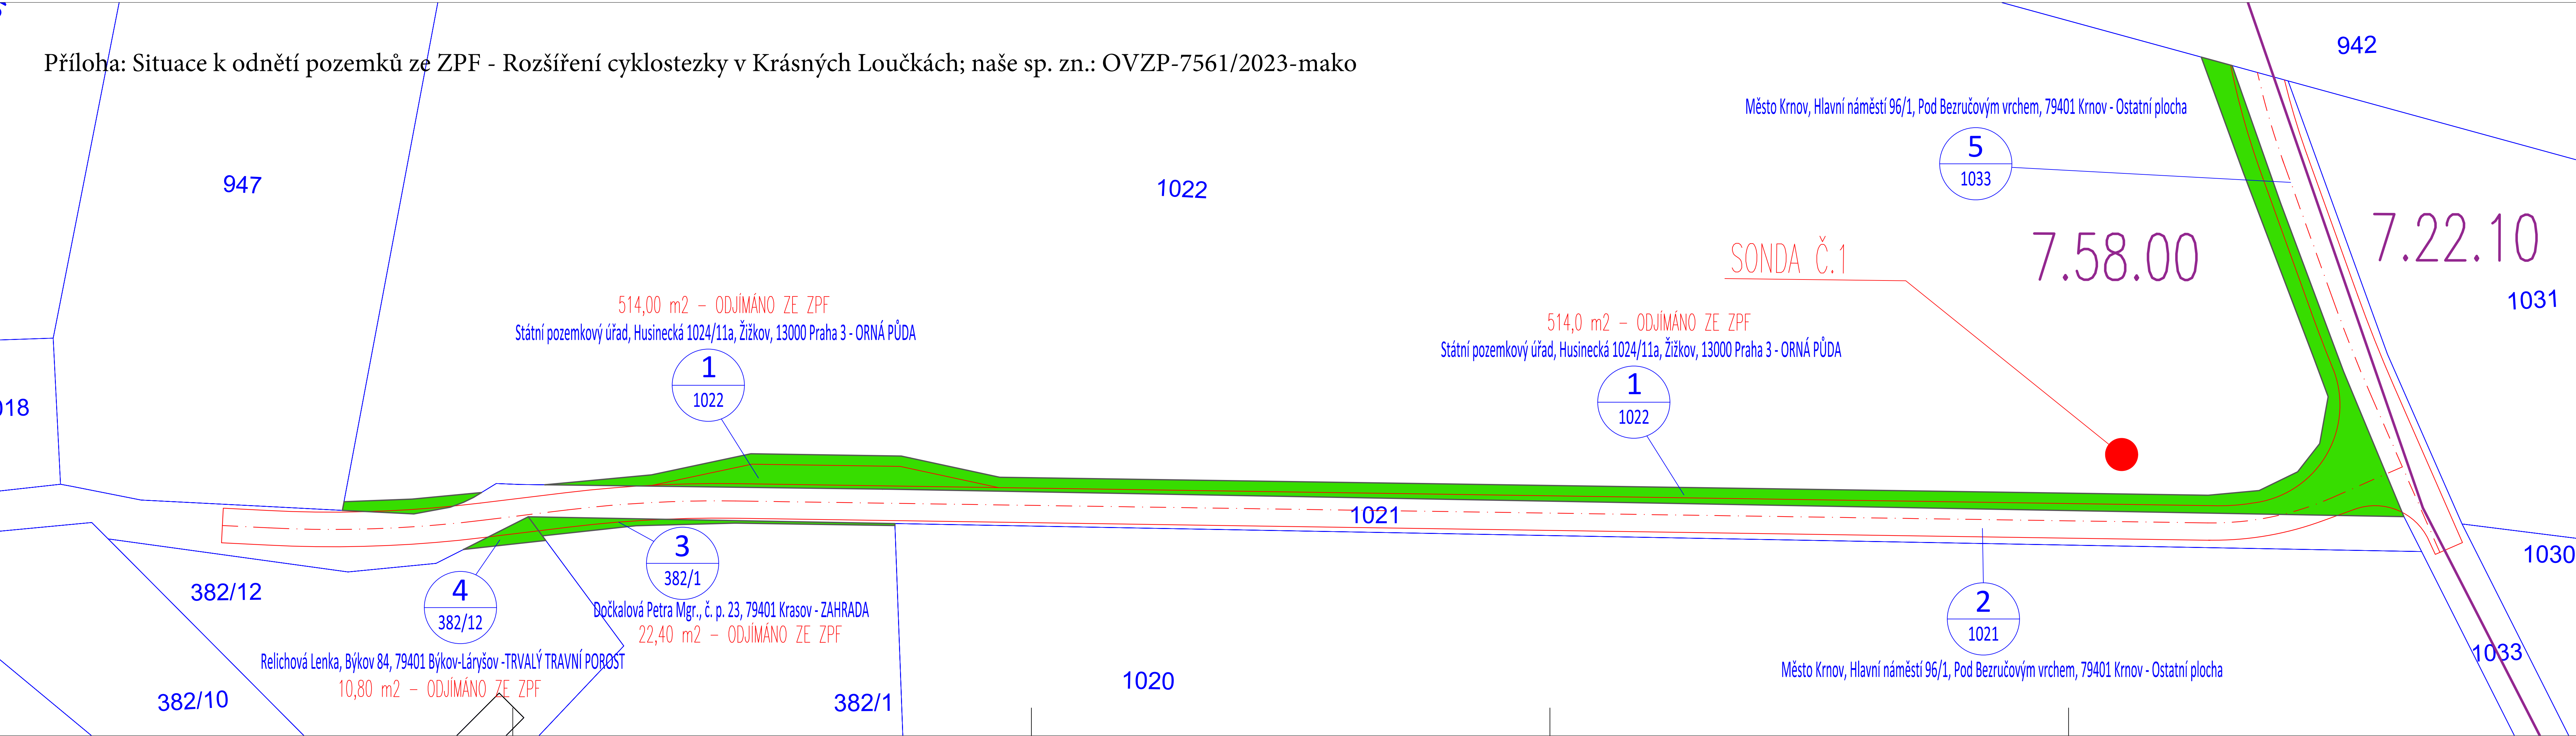

Informace o pozemku		
Parcelní číslo:	1002/1	
Obec:	Krnov (5275201)	
Katastrální území:	Krásné Loučky (624700)	
Číslo LV:	10002	
Výměra (m²):	11778	
Typ parcely:	Parcela katastru nemovitostí	
Mapový list:	D04	
Určení výměry:	Za souřadnic v S-JTSK	
Druh pozemku:	ostatní půda	
Sousední parcely		
Vlastníci, jiní oprávnění		Podíl
Vlastnické právo		
Česká republika		Podíl
Příslušnost hospodářství a majetkovému státu		
Státní pozemkový úřad, Husinecká 104/11a, Žižkov, 13000 Praha 3		
Způsob ochrany nemovitosti		
Název		
zemědělský půdní fond		
Seznam BPEJ		
BPEJ	Výměra	
750001	11778	
Informace o pozemku		
Parcelní číslo:	382/12	
Obec:	Krnov (5275201)	
Katastrální území:	Krásné Loučky (624700)	
Číslo LV:	316	
Výměra (m²):	2657	
Typ parcely:	Parcela katastru nemovitostí	
Mapový list:	D04	
Určení výměry:	Za souřadnic v S-JTSK	
Druh pozemku:	zahradní	
Sousední parcely		
Vlastníci, jiní oprávnění		Podíl
Vlastnické právo		
Dočkalová Petra Mgr., č. p. 23, 79401 Krasov		
Způsob ochrany nemovitosti		
Název		
zemědělský půdní fond		
Seznam BPEJ		
BPEJ	Výměra	
750001	2657	
Informace o pozemku		
Parcelní číslo:	382/12	
Obec:	Krnov (5275201)	
Katastrální území:	Krásné Loučky (624700)	
Číslo LV:	316	
Výměra (m²):	816	
Typ parcely:	Parcela katastru nemovitostí	
Mapový list:	D04	
Určení výměry:	Za souřadnic v S-JTSK	
Druh pozemku:	trvalý travní porost	
Sousední parcely		
Vlastníci, jiní oprávnění		Podíl
Vlastnické právo		
Relichová Lenka, Býkov 84, 79401 Býkov-Láryšov		
Způsob ochrany nemovitosti		
Název		
zemědělský půdní fond		
Seznam BPEJ		
BPEJ	Výměra	
750001	816	

LEGENDA ŠRAF:
BPEJ 7.58.00

ODP.PROJEKTANT	VYPRACOVAL	KONTROLOVAL	HIP
ing.P.BLAHA	ing.P.BLAHA	ing.J.MAREK	ing.J.MAREK
OBECE : Krásné Loučky		OKRES : Bruntál	
KRAJ : Moravskoslezský kraj		INVESTOR : Město Krnov / Správa železnic, státní organizace	
Rozšíření cyklostezky mezi Krásnými Loučkami a Chomýží u Krnova		DATUM	03/2023
SITUACE K ODĚTÍ POZEMKŮ ZE ZPF		STUPEŇ PD	DUSP+PDPS
		Č. ZAKÁZKY	21037
		MĚŘÍTKO	1:250
		ČÁST DOKUM.	Č. VÝKRESU

DMC

Havlíčkův Brod s.r.o.
Právníkova 447
580 01 Havlíčkův Brod
PROJEKTOVÁNÍ INŽENÝRSKÝ STAVBY
tel./fax: 569 400 513, tel.: 606 624 091
e-mail: blaha@dmcb.cz