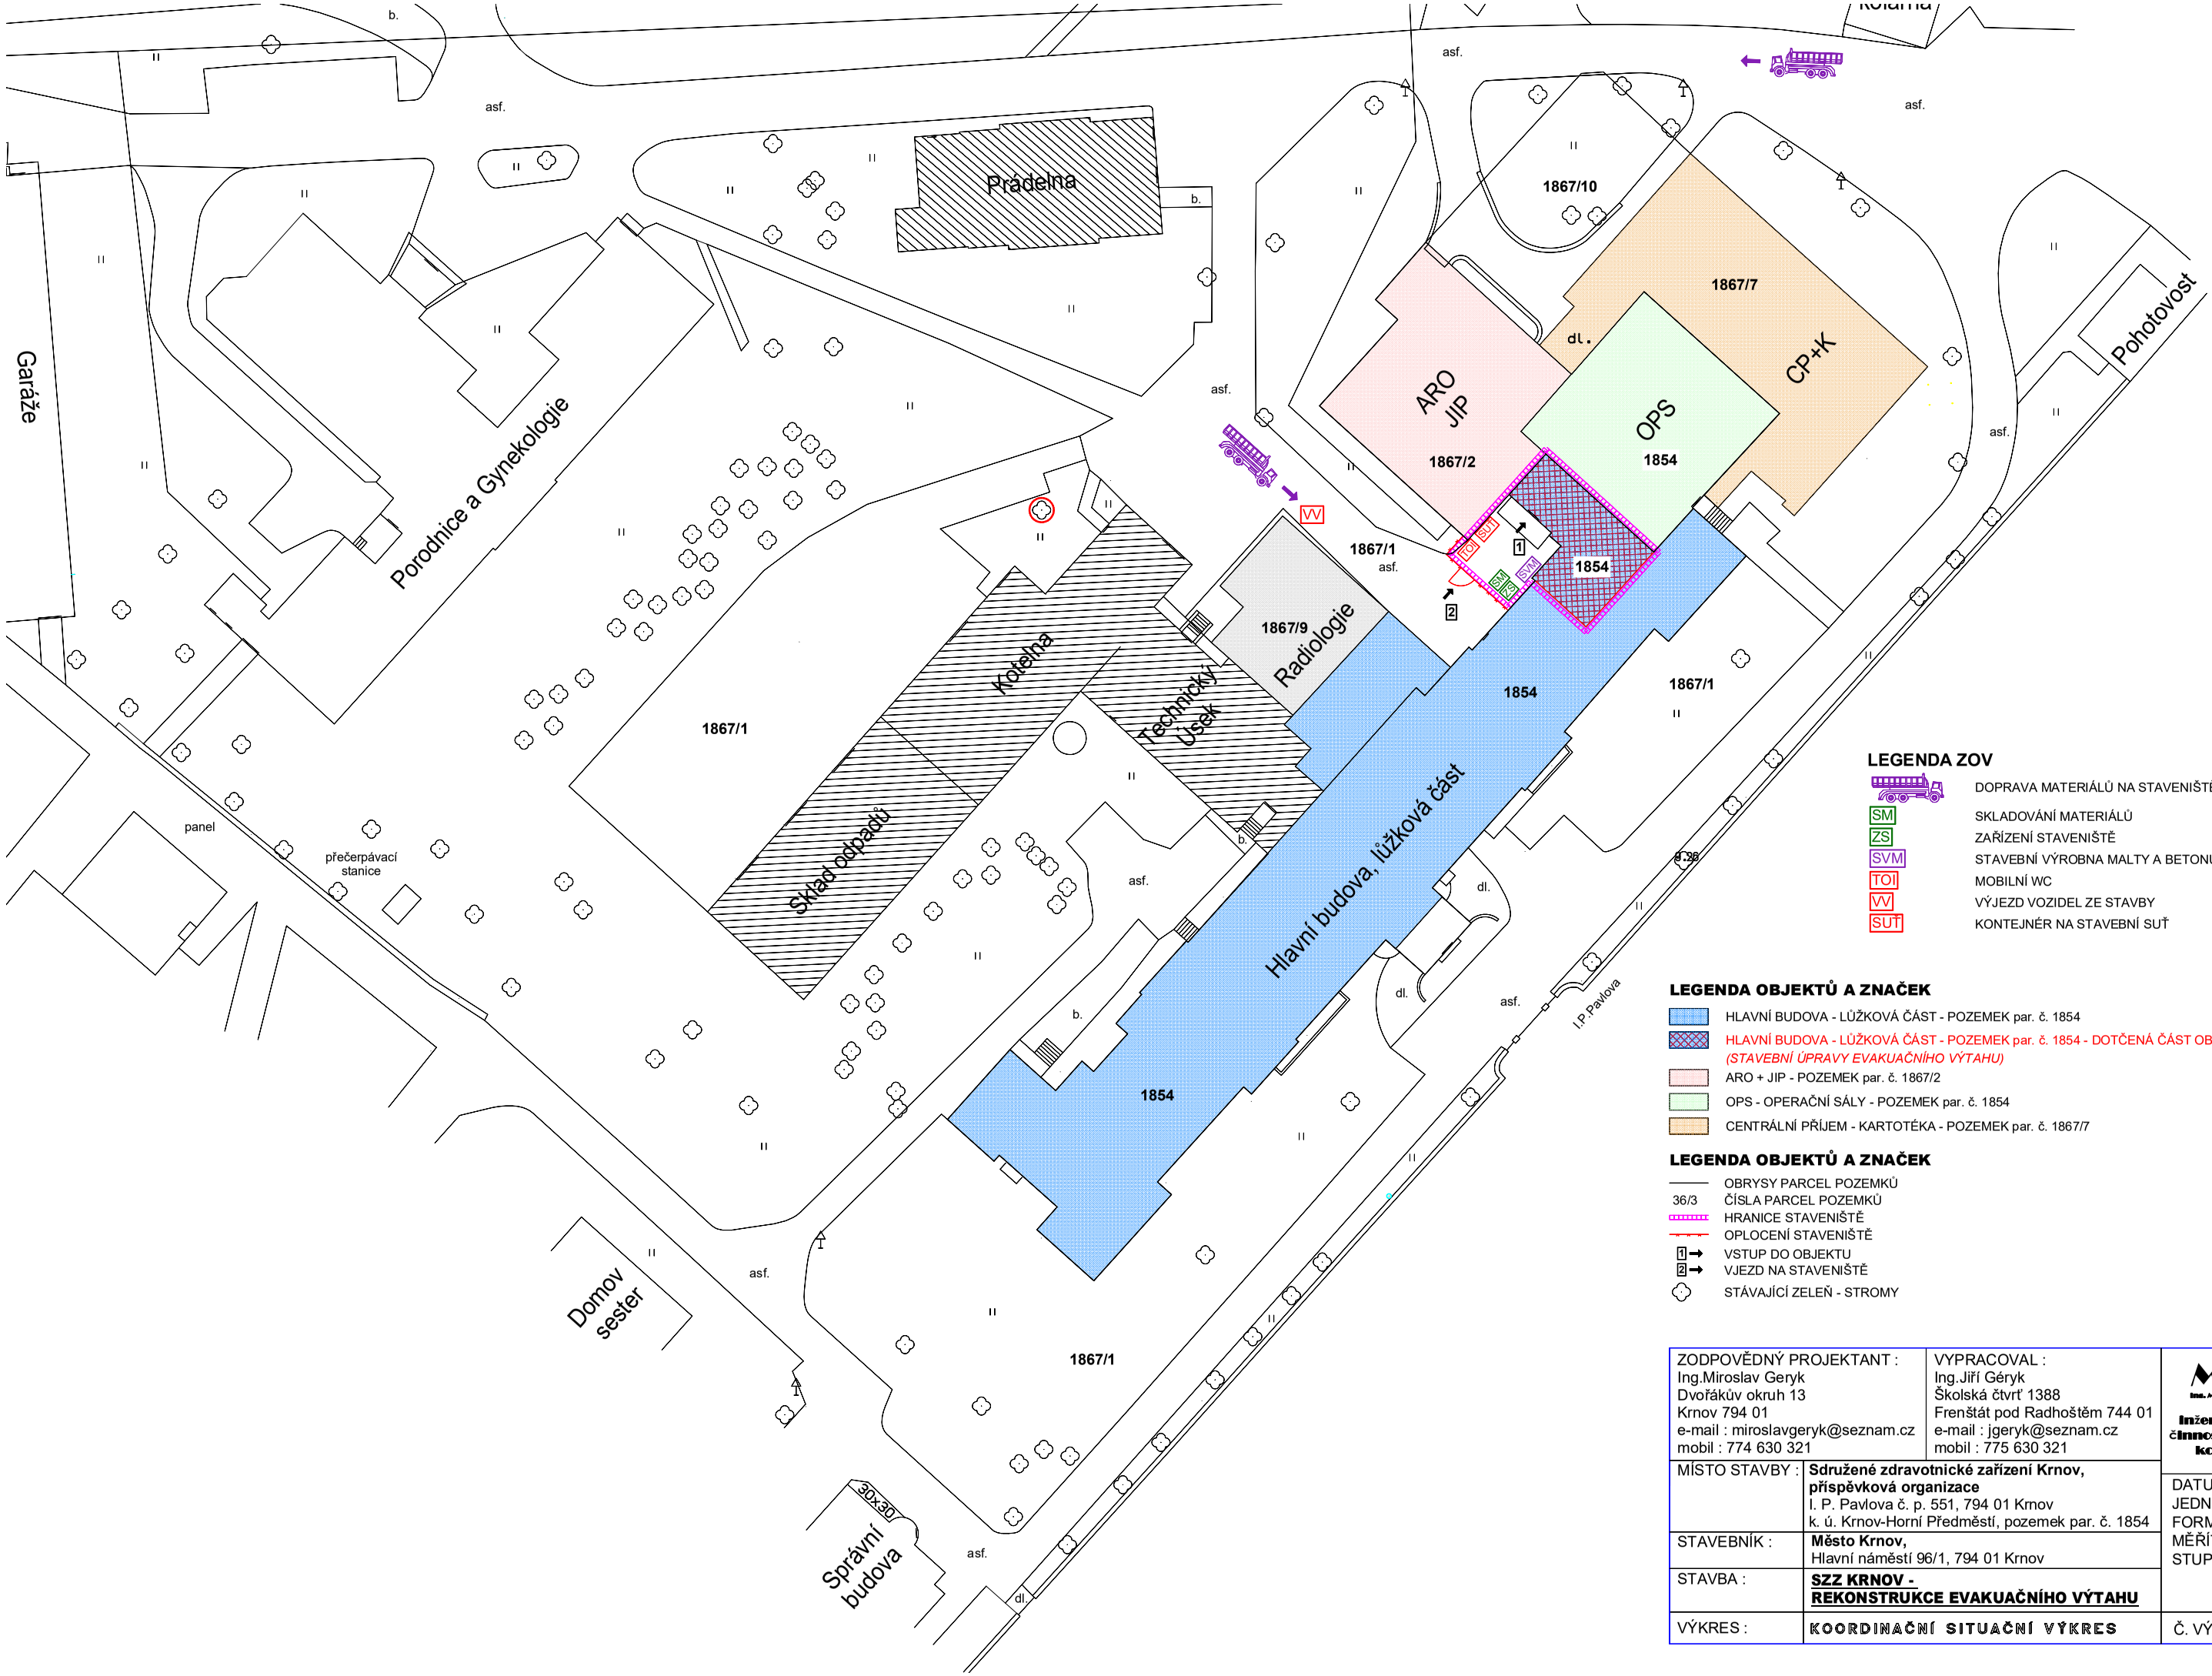

LEGENDA ZOV

- DOPRAVA MATERIÁLŮ NA STAVENIŠTĚ
- SM — SKLADOVÁNÍ MATERIÁLŮ
- ZS — ZAŘÍZENÍ STAVENIŠTĚ
- SVM — STAVEBNÍ VÝROBNA MALTY A BETONU
- TOI — MOBILNÍ WC
- VV — VÝJEZD VOZIDEL ZE STAVBY
- SUŤ — KONTEJNÉR NA STAVEBNÍ SUŤ

LEGENDA OBJEKTŮ A ZNAČEK

- HLAVNÍ BUDOVA - LŮŽKOVÁ ČÁST - POZEMEK par. č. 1854
- HLAVNÍ BUDOVA - LŮŽKOVÁ ČÁST - POZEMEK par. č. 1854 - DOTČENÁ ČÁST OBJEKTU *(STAVEBNÍ ÚPRAVY EVAKUAČNÍHO VÝTAHU)*
- ARO + JIP - POZEMEK par. č. 1867/2
- OPS - OPERAČNÍ SÁLY - POZEMEK par. č. 1854
- CENTRÁLNÍ PŘÍJEM - KARTOTÉKA - POZEMEK par. č. 1867/7

LEGENDA OBJEKTŮ A ZNAČEK

- OBRYSY PARCEL POZEMKŮ
- 36/3 — ČÍSLA PARCEL POZEMKŮ
- HRANICE STAVENIŠTĚ
- OPLOCENÍ STAVENIŠTĚ
- 1 → VSTUP DO OBJEKTU
- 2 → VJEZD NA STAVENIŠTĚ
- STÁVAJÍCÍ ZELEŇ - STROMY

ZODPOVĚDNÝ PROJEKTANT :
Ing.Miroslav Geryk
Dvořákův okruh 13
Krnov 794 01
e-mail : miroslavgeryk@seznam.cz
mobil : 774 630 321

VYPRACOVAL :
Ing.Jiří Géryk
Školská čtvrť 1388
Frenštát pod Radhoštěm 744 01
e-mail : jgeryk@seznam.cz
mobil : 775 630 321

MG&JG
Ing. Miroslav Geryk & Ing. Jiří Géryk
Inženýrská a projekční činnost, technický dozor, koordinátor BOZP

MÍSTO STAVBY :	**Sdružené zdravotnické zařízení Krnov, příspěvková organizace** I. P. Pavlova č. p. 551, 794 01 Krnov k. ú. Krnov-Horní Předměstí, pozemek par. č. 1854
STAVEBNÍK :	**Město Krnov,** Hlavní náměstí 96/1, 794 01 Krnov
STAVBA :	**SZZ KRNOV - REKONSTRUKCE EVAKUAČNÍHO VÝTAHU**
VÝKRES :	KOORDINAČNÍ SITUAČNÍ VÝKRES

DATUM :	04/2023
JEDNOTKY :	m
FORMÁT :	2A4
MĚŘÍTKO :	1:500
STUPEŇ PD :	DPS
Č. VÝKRESU	**C.3**