


TYP KONTEJNERU R1.		
Střecha	vnější	2438,2390
Střecha	vnitřní	2040,2392
Délka	vnější	6058,8000
Délka	vnitřní	5660,8002
Šířka	vnější	2438
Šířka	vnitřní	2040
Boční	vnější	RAL 9002+R807/05K4,0
Boční	vnitřní	RAL 9002
Podlaha	Podlaha	120
Podlaha	Stěna	180
Podlaha	Strop	220
Podlaha	Podlaha	CETRIS OSB+PVC
Podlaha	Strop	LAMINO
Podlaha	Strop	LAMINO

Soubor: SKY-MODRIN-SINGLE

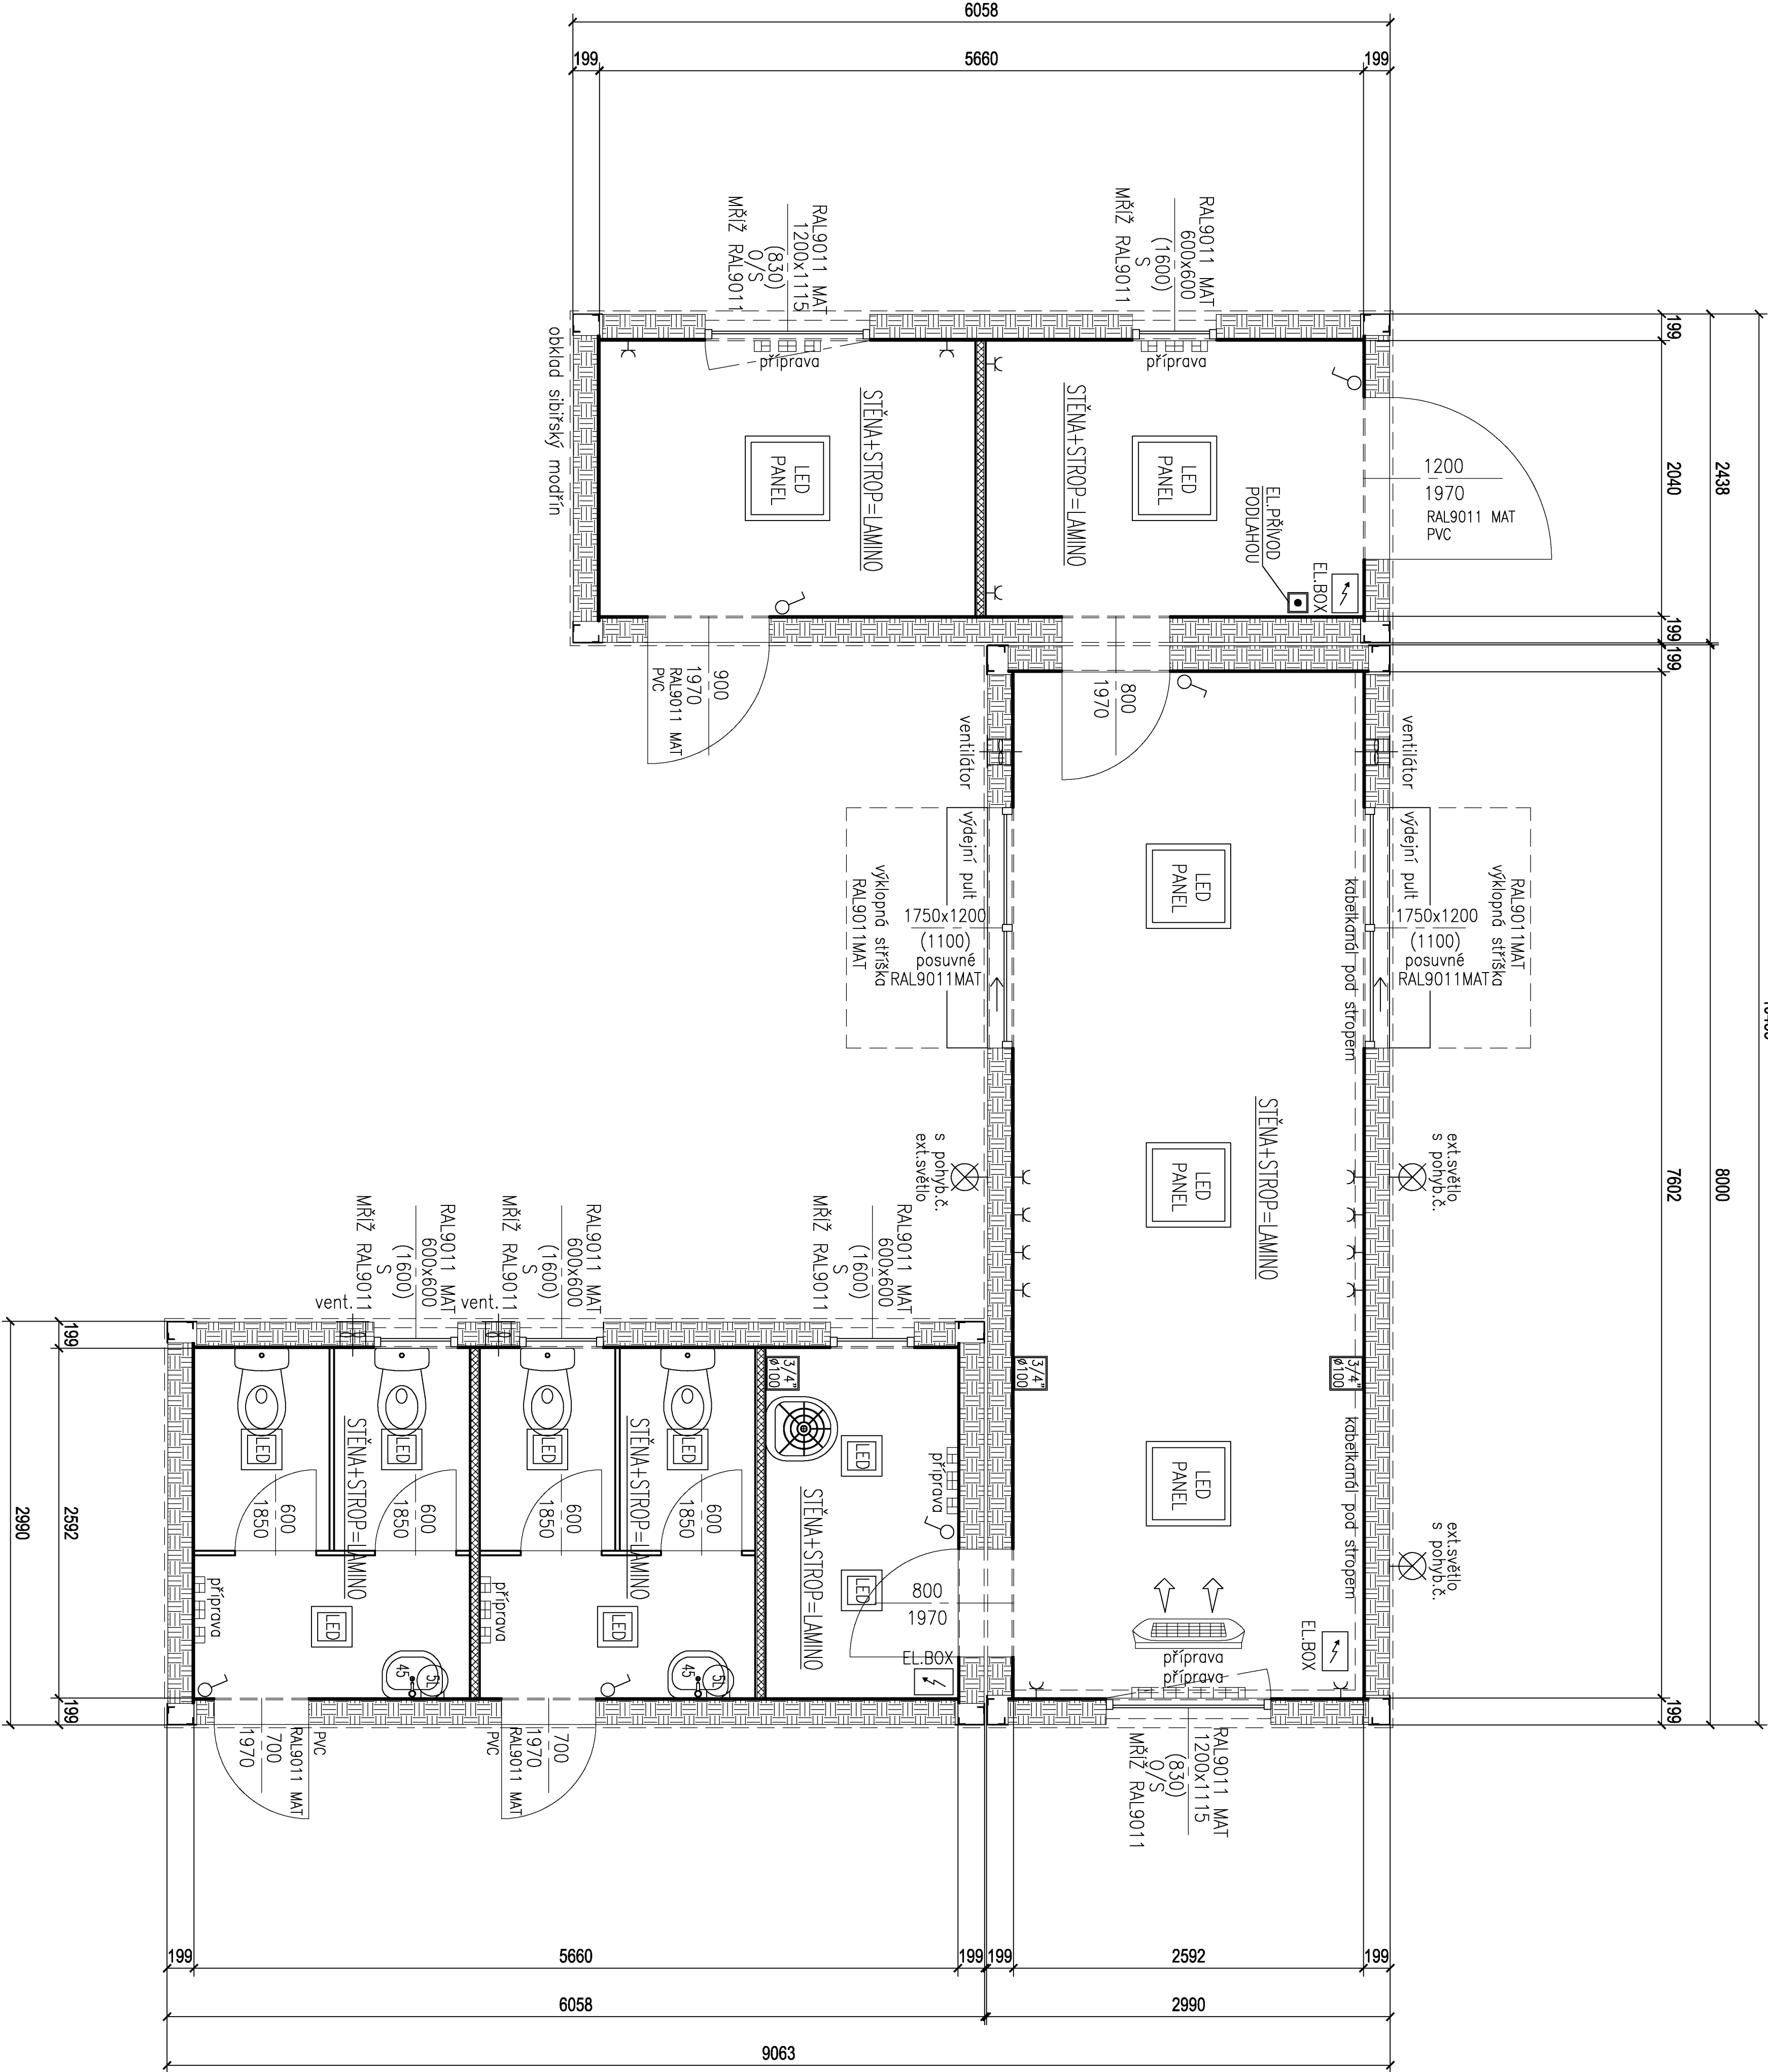

PŮJORYS	Datum: 11.3.2024		Změna č.:
	Kredit:		Změna č.:
	Měsíc: 1.20		
	Číslo změny:		
	Číslo výzvy:		