


PŮDORYS 1PP - NAVRHOVANÝ STAV M 1:50

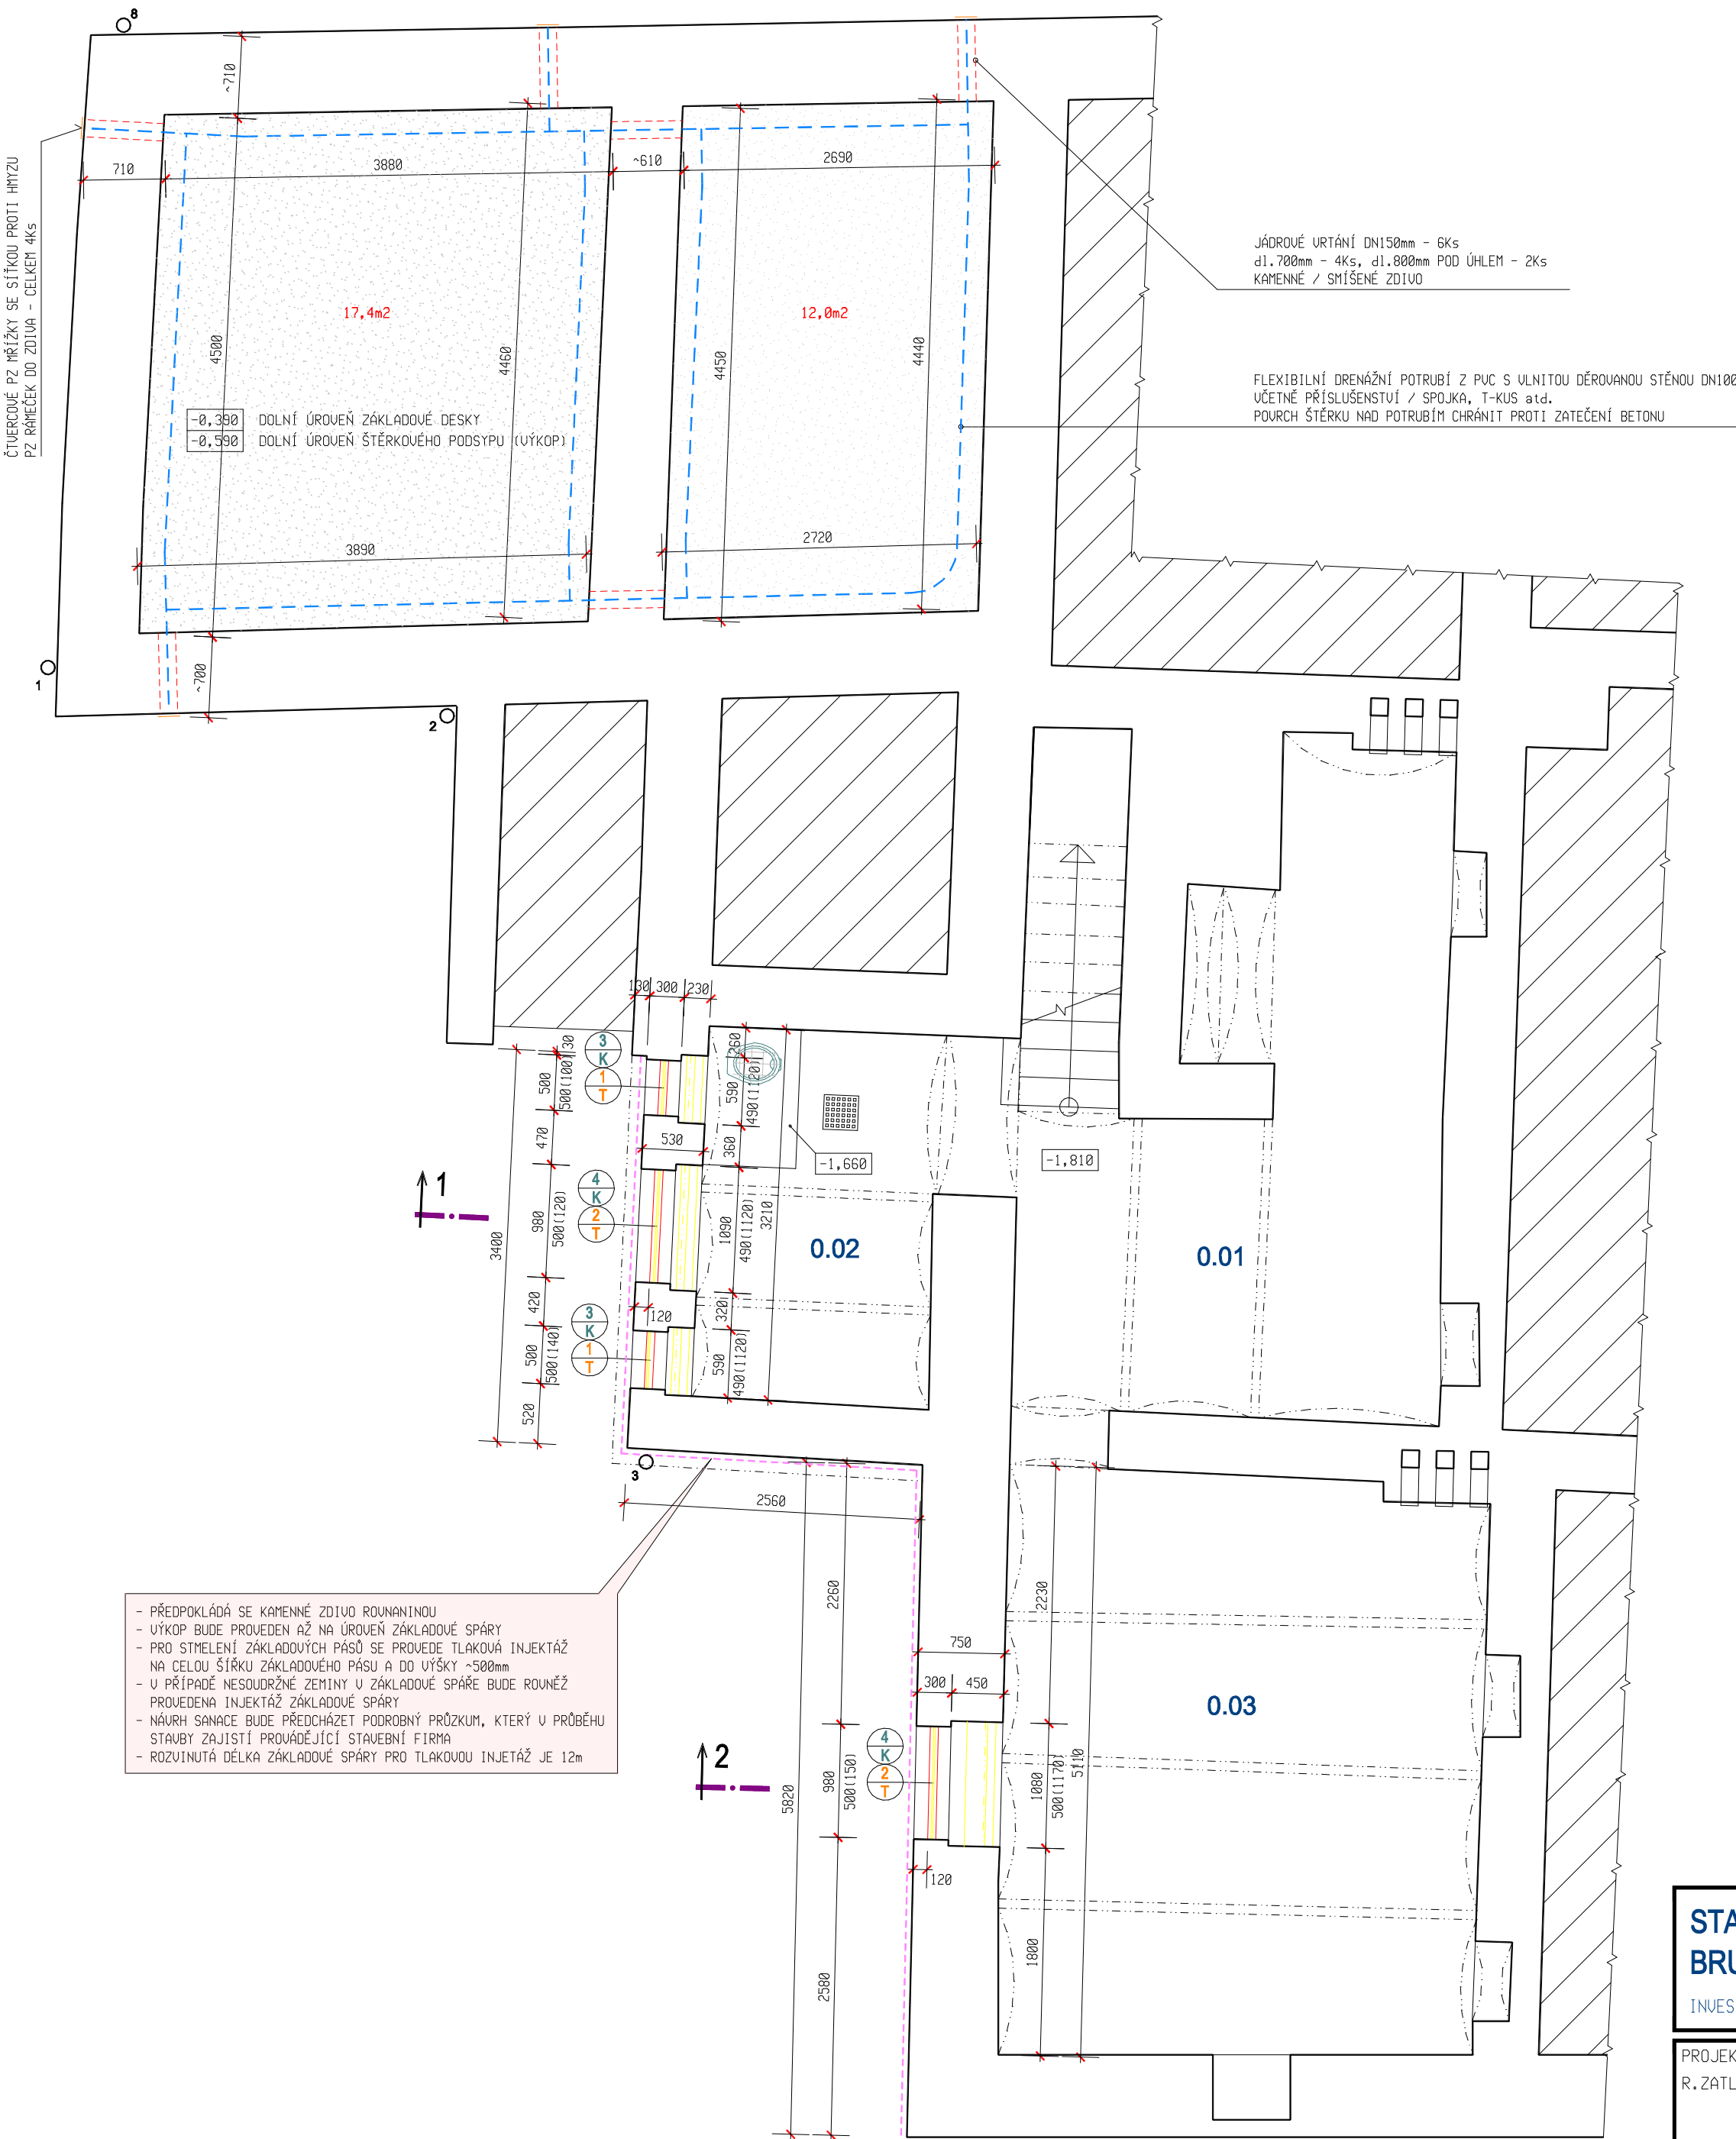

LEGENDA MÍSTNOSTÍ

OZN.	ÚČEL MÍSTNOSTÍ	ÚPRAVA POUVRCHU PODLAH	ÚPRAVA POUVRCHU STĚN/STROPU	SV. VÝŠKA	PLOCHA
0.01	SKLEP SE SCHODIŠTĚM	CIHLA NA PLOCHO KERAMICKÁ DLAŽBA	KERAMICKÝ SOKL (V ČÁSTI)	1810-1930mm	18,5
0.02	TECHNICKÁ MÍSTNOST	KERAMICKÁ DLAŽBA	KERAMICKÝ SOKL	1710-1830mm	7,5
0.03	SKLEP	CIHLA NA PLOCHO	.	1780-1880	20,7

LEGENDA HMOT

- STÁVAJÍCÍ KONSTRUKCE
- BOURANÉ KONSTRUKCE
- NAVRHOVANÝ STAV
- NEPODSKLEPENÁ ČÁST OBJEKTU
- URSTVA Z ŠD FRAKCE 16-32mm tl.200mm

POZNÁMKY

- ODVĚTRÁVACÍ PRŮDUHY BUDOU UYŠTĚNÝ MIN.300mm NAD ÚROVNÍ UPRAVENÉHO TERÉNU
- ÚPRAVA PARAPETU A NADPRAŽÍ OTVORŮ BUDE UPŘESNĚNA PŘI PROVÁDĚNÍ NA STAUBĚ
- PO VYBOURÁNÍ STÁVAJÍCÍCH VÝPLNÍ, OKNA MUSÍ UMOŽŇOVAT VYKLOPENÍ KŘÍDLA
- VEŤRACÍ OTVORY BUDOU NA FASÁDĚ OSAZENY TAK, ABY SE DALY PRODLOUŽIT V PŘÍPADĚ OBLOŽENÍ SOKLU

STAVEBNÍ ÚPRAVY, VZT - MŠ SLUNEČNICE
BRUNTÁLSKÁ 1400/80, 794 01 KRNOV

INVESTOR: MĚSTO KRNOV, HLAVNÍ NÁMĚSTÍ 96/1, 794 01 KRNOV

RZ 145-2021/02
PROSINEC 2021
DPS
měřítka
1:50
ozn.výkr.
D.1.1-6

PROJEKTANT
R.ZATLOUKAL

PARÉ ČÍSLO

PŮDORYS 1PP
NAVRHOVANÝ STAV
D.1.1 ARCHITEKTONICKO-STAVEBNÍ ŘEŠENÍ