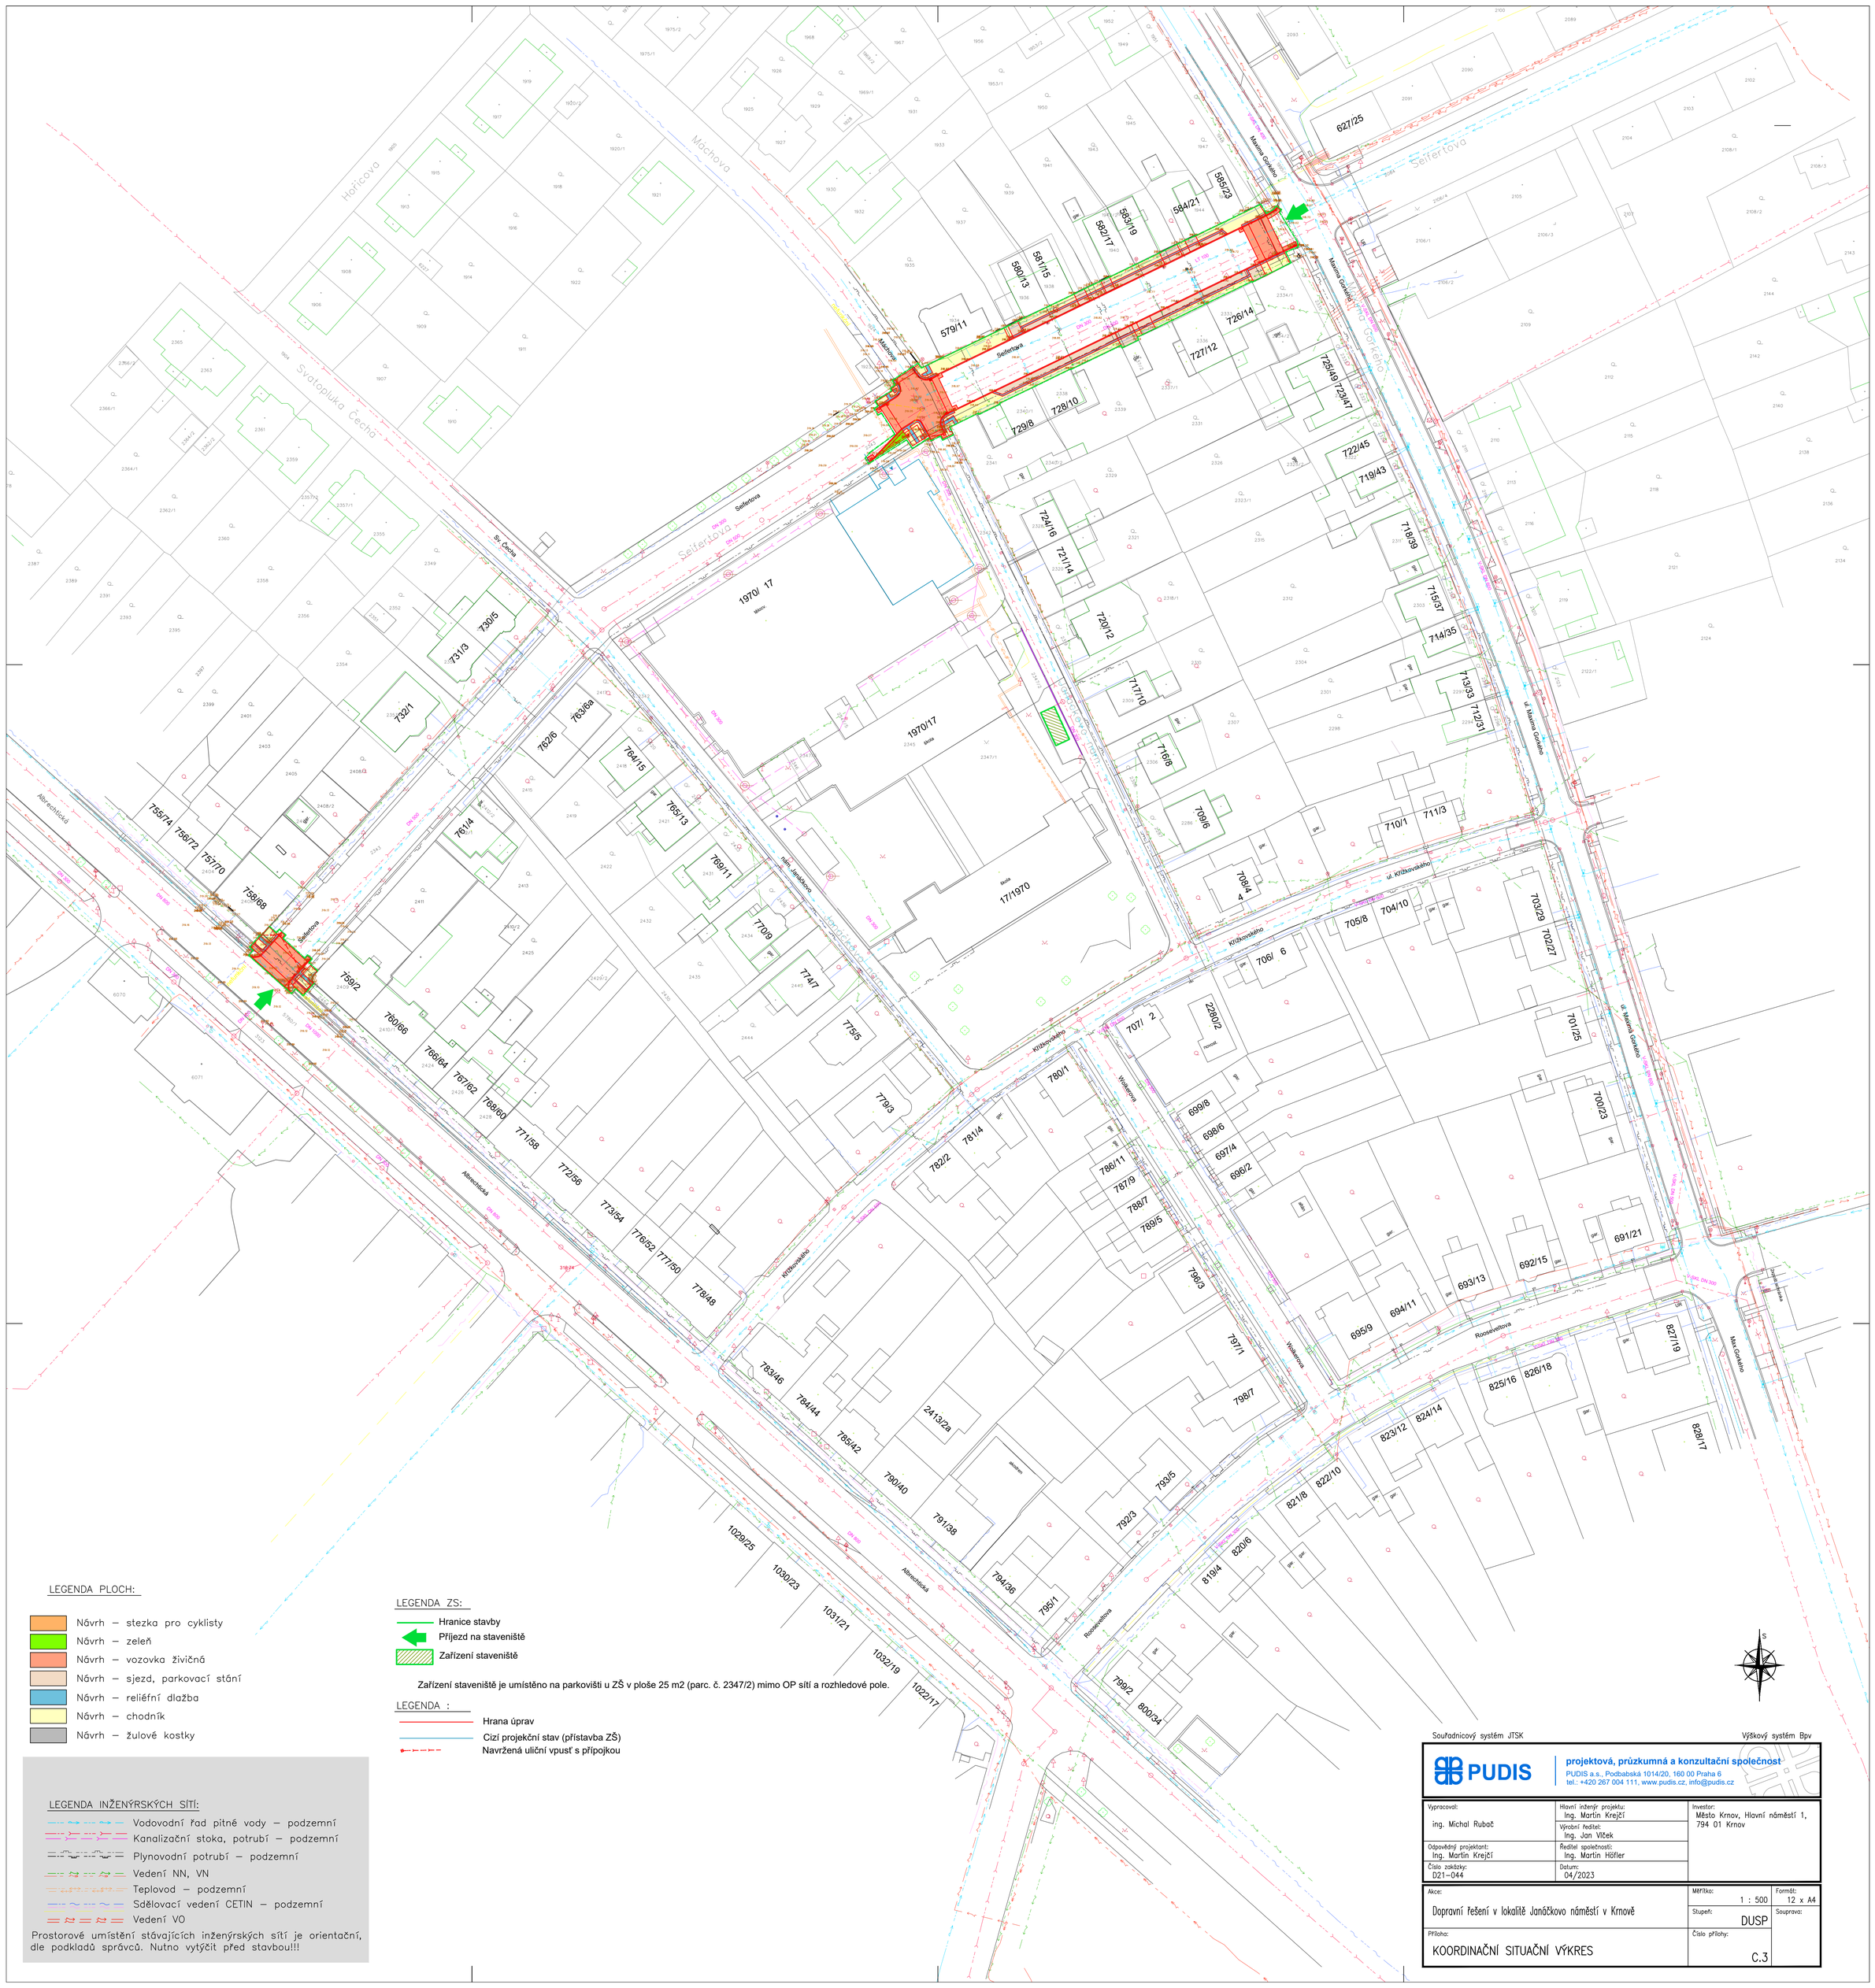

LEGENDA PLOCH:

- Návrh – stezka pro cyklisty
- Návrh – zeleň
- Návrh – vozovka živičná
- Návrh – sjezd, parkovací stání
- Návrh – reliéfní dlažba
- Návrh – chodník
- Návrh – žulové kostky

LEGENDA INŽENÝRSKÝCH SÍTÍ:

- Vodovodní řad pitné vody – podzemní
- Kanalizační stoka, potrubí – podzemní
- Plynovodní potrubí – podzemní
- Vedení NN, VN
- Teplovod – podzemní
- Sdělovací vedení CETIN – podzemní
- Vedení VO

Prostorové umístění stávajících inženýrských sítí je orientační, dle podkladů správců. Nutno vytýčit před stavbou!!!

LEGENDA ZS:

- Hranice stavby
- Příjezd na staveniště
- Zařízení staveniště

Zařízení staveniště je umístěno na parkovišti u ZŠ v ploše 25 m2 (parc. č. 2347/2) mimo OP sítí a rozhledové pole.

LEGENDA :

- Hrana úprav
- Cizí projekční stav (přístavba ZŠ)
- Navržená uliční vpusť s přípojkou

Souřadnicový systém JTSK

Výškový systém Bpv

PUDIS
projektová, průzkumná a konzultační společnost
PUDIS a.s., Podbabská 1014/20, 160 00 Praha 6
tel.: +420 267 004 111, www.pudis.cz, info@pudis.cz

Vypracoval: ing. Michal Rubač	Hlavní inženýr projektu: Ing. Martin Krejčí	Investor: Město Krnov, Hlavní náměstí 1, 794 01 Krnov
	Výrobní ředitel: Ing. Jan Vlček	
Odpovědný projektant: Ing. Martin Krejčí	Ředitel společnosti: Ing. Martin Höfler	
Číslo zakázky: D21–044	Datum: 04/2023	

Akce: Dopravní řešení v lokalitě Janáčkovo náměstí v Krnově	Měřítko: 1 : 500	Formát: 12 x A4
	Stupeň: DUSP	Souprava:
Příloha: KOORDINAČNÍ SITUAČNÍ VÝKRES	Číslo přílohy: C.3	

Ředitelství silnic a dálnic ČR, Správa Ostrava, souhlasí se stavbou, dle §184a Zákona č. 183/2006 Sb.
Ke stavbě bylo vydáno vyjádření č.j. RSD-50147/2023 dne 19.4.2023.

elektronicky podepsáno
Mgr. Michaela Slezáková
vedoucí provozního úseku
Správy Ostrava