


| OZN.M. | NÁZEV MÍSTNOSTI |
|--------|--------------------|
| 101 | ZÁDVEŘÍ |
| 102 | PŘEDSÍŇ WC |
| 103 | WC |
| 104 | ZÁDVEŘÍ |
| 105 | ARCHIV |
| 106 | CHODBA |
| 107 | ÚKLIDOVÁ MÍSTNOST |
| 108 | SKLAD |
| 109 | UMÝVÁRNA |
| 110 | WC |
| 111 | PŘÍPRAVNÁ STRAVY |
| 112 | KANCELÁŘ |
| 113 | ŠATNA |
| 114 | UMÝVÁRNA |
| 115 | HERNA |
| 116 | SKLAD |
| 117 | WC |
| 118 | TERASA |
| 119 | ZÁDVEŘÍ |
| 120 | PŘEDSÍŇ WC |
| 121 | WC |
| 122 | UMÝVÁRNA |
| 123 | WC |
| 124 | SKLAD |
| 125 | TECHNICKÁ MÍSTNOST |
| 126 | REHABILITACE |
| 127 | ŠATNA |
| 128 | CHODBA |
| 129 | CHODBA |
| 130 | SKLAD |
| 131 | ROZVODNA NN |
| 132 | SKLAD |
| 133 | CHODBA |
| 134 | CHODBA |
| 135 | KANCELÁŘ |
| 136 | ÚKLIDOVÁ MÍSTNOST |
| 137 | PŘÍPRAVNÁ STRAVY |
| 138 | CHODBA |
| 139 | HERNA |
| 140 | UMÝVÁRNA |
| 141 | WC |
| 142 | HERNA |
| 143 | SKLAD |
| 144 | KANCELÁŘ |
| 145 | TERASA |

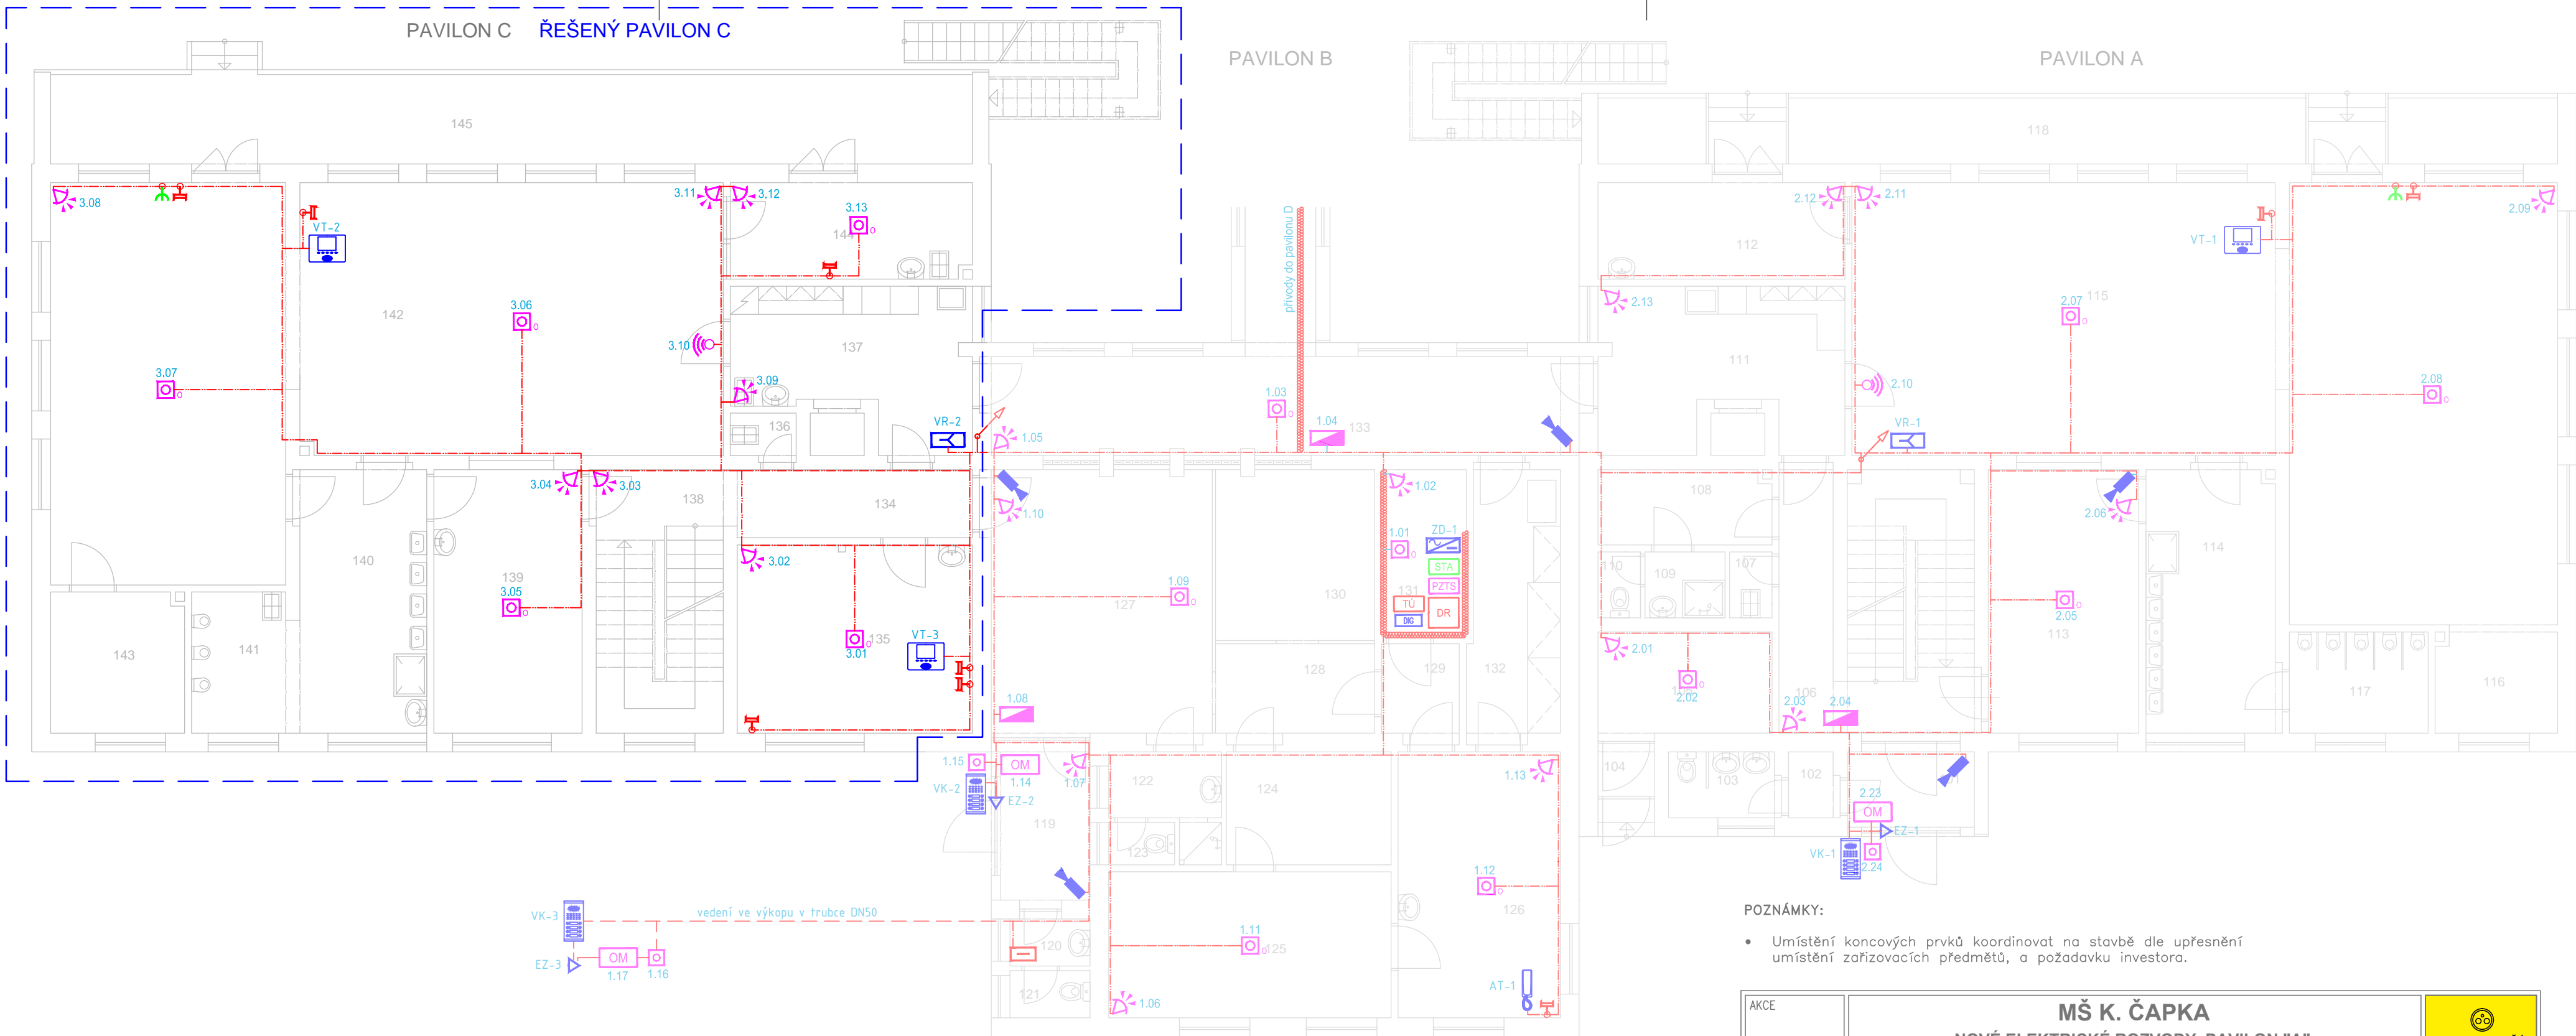

LEGENDA DT:



- DT – elektronický vrátňý, domácí telefon
- DT – elektromagnetický zámek
- DT – napájecí zdroj
- DT – videorozbočovač
- DT – videotelefon – monitor
- DT – audiotelefon

LEGENDA PTZS:



- PTZS – sběrnice ústředna PTZS
- PTZS – telefonní komunikátor
- PTZS – klávesnice
- PTZS – pasivní IR pohybové čidlo
- PTZS – opticko – kouřový hlásič
- PTZS – siréna vnitřní

LEGENDA SK:



SK – datový rozvaděč

SK – telefonní ústředna

SK – telekomunikační rozvaděč (MRK)

SK – zázuska SK 2xRJ45 cat. 6

SK – digitální záznam CCTV




SK – IP infra kamera barevná vnitřní PoE

LEGENDA STA:



STA – rozvaděč společné televizní antény
STA – vývod STA (smotek)

LEGENDA KT:

| | |
|---|--|
|  | kabelová trasa v trubce ve stěně pod omítkou |
| | kabelová trasa na kabelovém roštu v podhledu |
|  | kabelová trasa v trubce v zemi |
|  | krabice protahovací / instalační |

POZNÁMKY:

- Umístění koncových prvků koordinovat na stavbě dle upřesnění umístění zařizovacích předmětů, a požadavku investora.

| | | | | | | |
|--|--|-------------------|----------------------------|---|------------------|---|
| AKCE | MŠ K. ČAPKA NOVÉ ELEKTRICKÉ ROZVODY, PAVILON "A", PAVILON "B" + KRČEK A PAVILON "C" | | | | |  ELEKTRO BLÁŤÁK <small>OD NÁVRHU PO REALIZACI</small> |
| YPRACOVAL RADIM BLÁŤÁK |  | | KONTOLOVAL RADIM BLÁŤÁK |  | | |
| MÍSTO K. Čapka 2099, Pod Bezručovým vrchem, 794 01 Krnov | | | | | | PARE |
| INVESTOR Město Krnov, Hlavní náměstí 96/1, 794 01 Krnov, IČ: 00296139 | | | | | | |
| ČÁST D.1.4b | DATUM 04/2020 | ZAKÁZKA 2020/1 | STUPEŇ DPS | FORMÁT 3x4A | MĚŘÍTKO 1:100 | |
| ČÁST PŘÍLOHA SLABOPROUDÁ ELEKTROTECHNIKA PAVILON C - Slaboproudé systémy - 1.NP | | | | | | ČÍSLO VÝKRESU D.1.4b-2 |

Radim Blaťák, Dolany 589, 783 16 Dolany, mobil: 777 578 306, email: info@elektroblatak.cz