


TABULKA MÍSTNOSTÍ 1NP	
OZN.M.	NÁZEV MÍSTNOSTI
101	ZÁDVEŘÍ
102	PŘEDSÍŇ WC
103	WC
104	ZÁDVEŘÍ
105	ARCHIV
106	CHODBA
107	ÚKLIDOVÁ MÍSTNOST
108	SKLAD
109	UMÝVÁRNA
110	WC
111	PŘÍPRAVNÁ STRAVY
112	KANCELÁŘ
113	ŠATNA
114	UMÝVÁRNA
115	HERNA
116	SKLAD
117	WC
118	TERASA
119	ZÁDVEŘÍ
120	PŘEDSÍŇ WC
121	WC
122	UMÝVÁRNA
123	WC
124	SKLAD
125	TECHNICKÁ MÍSTNOST
126	REHABILITACE
127	ŠATNA
128	CHODBA
129	CHODBA
130	SKLAD
131	ROZVODNA NN
132	SKLAD
133	CHODBA
134	CHODBA
135	KANCELÁŘ
136	ÚKLIDOVÁ MÍSTNOST
137	PŘÍPRAVNÁ STRAVY
138	CHODBA
139	HERNA
140	UMÝVÁRNA
141	WC
142	HERNA
143	SKLAD
144	KANCELÁŘ
145	TERASA

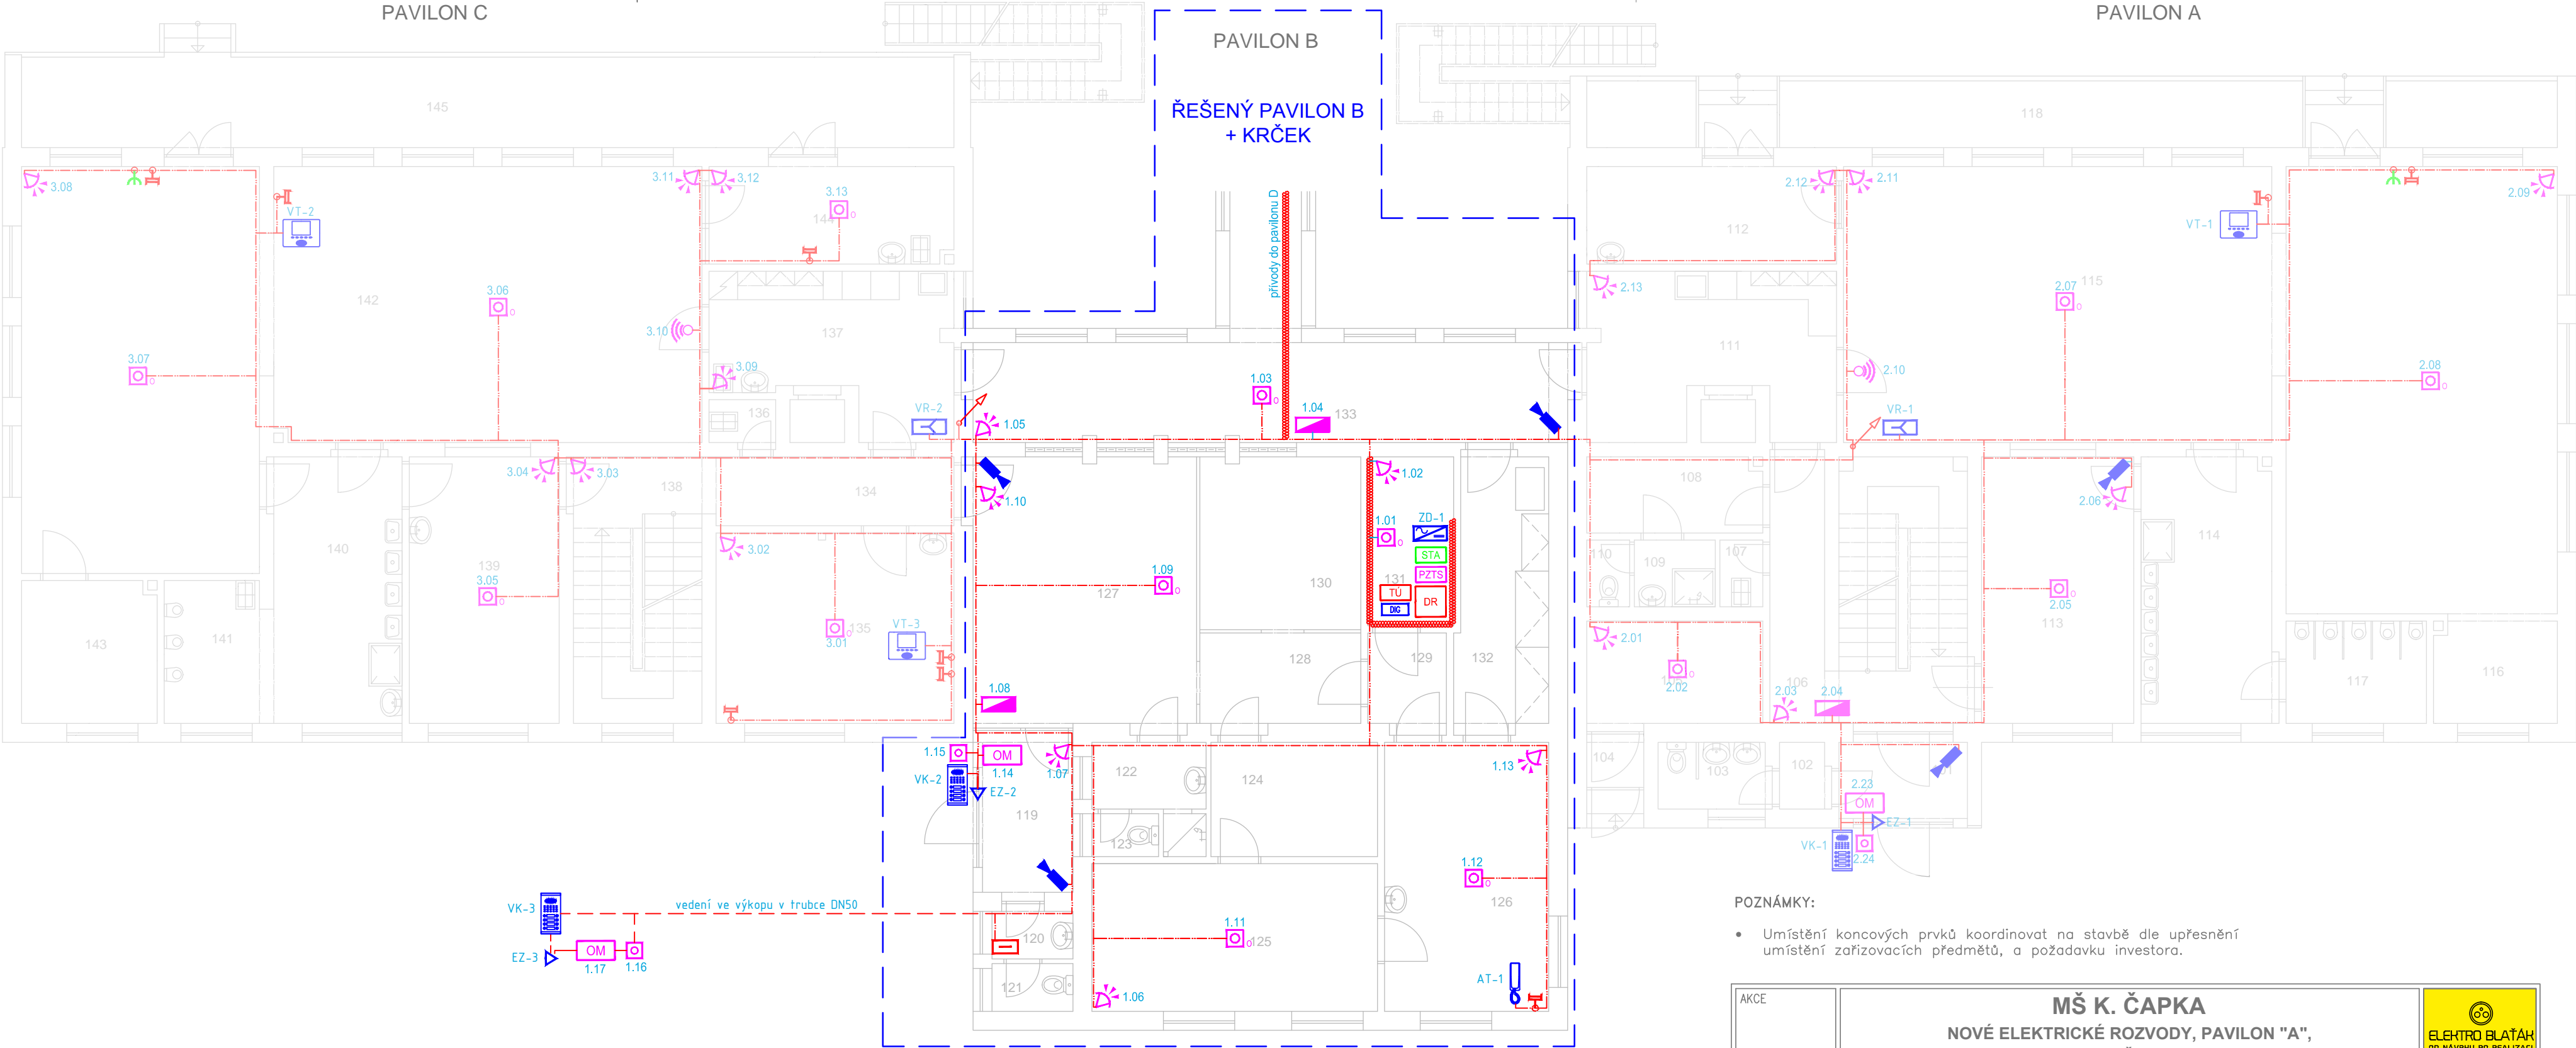

LEGENDA DT:

- DT – elektronický vrátný, domácí telefon
- DT – elektromagnetický zámek
- DT – napájecí zdroj
- DT – videorozbočovač
- DT – videotelefon – monitor
- DT – auriotelefon

LEGENDA PTZS:

- PTZS – sběrniceová ústředna PTZS
- PTZS – telefonní komunikátor
- PTZS – klávesnice
- PTZS – pasivní IR pohybové čidlo
- PTZS – opticko – kouřový hlásič
- PTZS – siréna vnitřní
- sběrniceový modul pro obsluhu elektrického zámku

LEGENDA SK:

- SK – datový rozvaděč
- SK – telefonní ústředna
- SK – telekomunikační rozvaděč (MRK)
- SK – zásuvka SK 2xRJ45 cat. 6
- SK – digitální záznam CCTV
- SK – IP infra kamera barevná vnitřní PoE

LEGENDA STA:



- STA – rozvaděč společné televizní antény
- STA – vývod STA (smotek)

LEGENDA KT:

- kabelová trasa v trubce ve stěně pod omítkou
- kabelová trasa na kabelovém roštu v podhledu
- kabelová trasa v trubce v zemi
- krabice protahovací / instalační

POZNÁMKY:

- Umístění koncových prvků koordinovat na stavbě dle upřesnění umístění zařizovacích předmětů, a požadavku investora.

AKCE		MŠ K. ČAPKA NOVÉ ELEKTRICKÉ ROZVODY, PAVILON "A", PAVILON "B" + KRČEK A PAVILON "C"				 ELEKTRO BLAŽÁK OD NÁVRHU PO REALIZACI																	
VYPRACOVAL		RADIM BLAŽÁK				KONTROLOVAL		RADIM BLAŽÁK															
MÍSTO										K. Čapka 2099, Pod Bezručovým vrchem, 794 01 Krnov		PARE											
INVESTOR										Město Krnov, Hlavní náměstí 96/1, 794 01 Krnov, IČ: 00296139													
ČÁST		D.1.4b		DATUM		04/2020		ZAKÁZKA		2020/1		STUPEŇ		DPS		FORMÁT		3x A4		MĚŘÍTKO		1:100	
ČÍSLO VÝKRESU										SLABOPROUDÁ ELEKTROTECHNIKA PAVILON B - Slaboproudé systémy - 1.NP													
D.1.4b-2										PŘÍLOHA													

Radim Blažák, Dolany 589, 783 16 Dolany, mobil: 777 578 306, email: info@elektroblatak.cz