


KATASTRÁLNÍ SITUAČNÍ VÝKRES

M 1:200

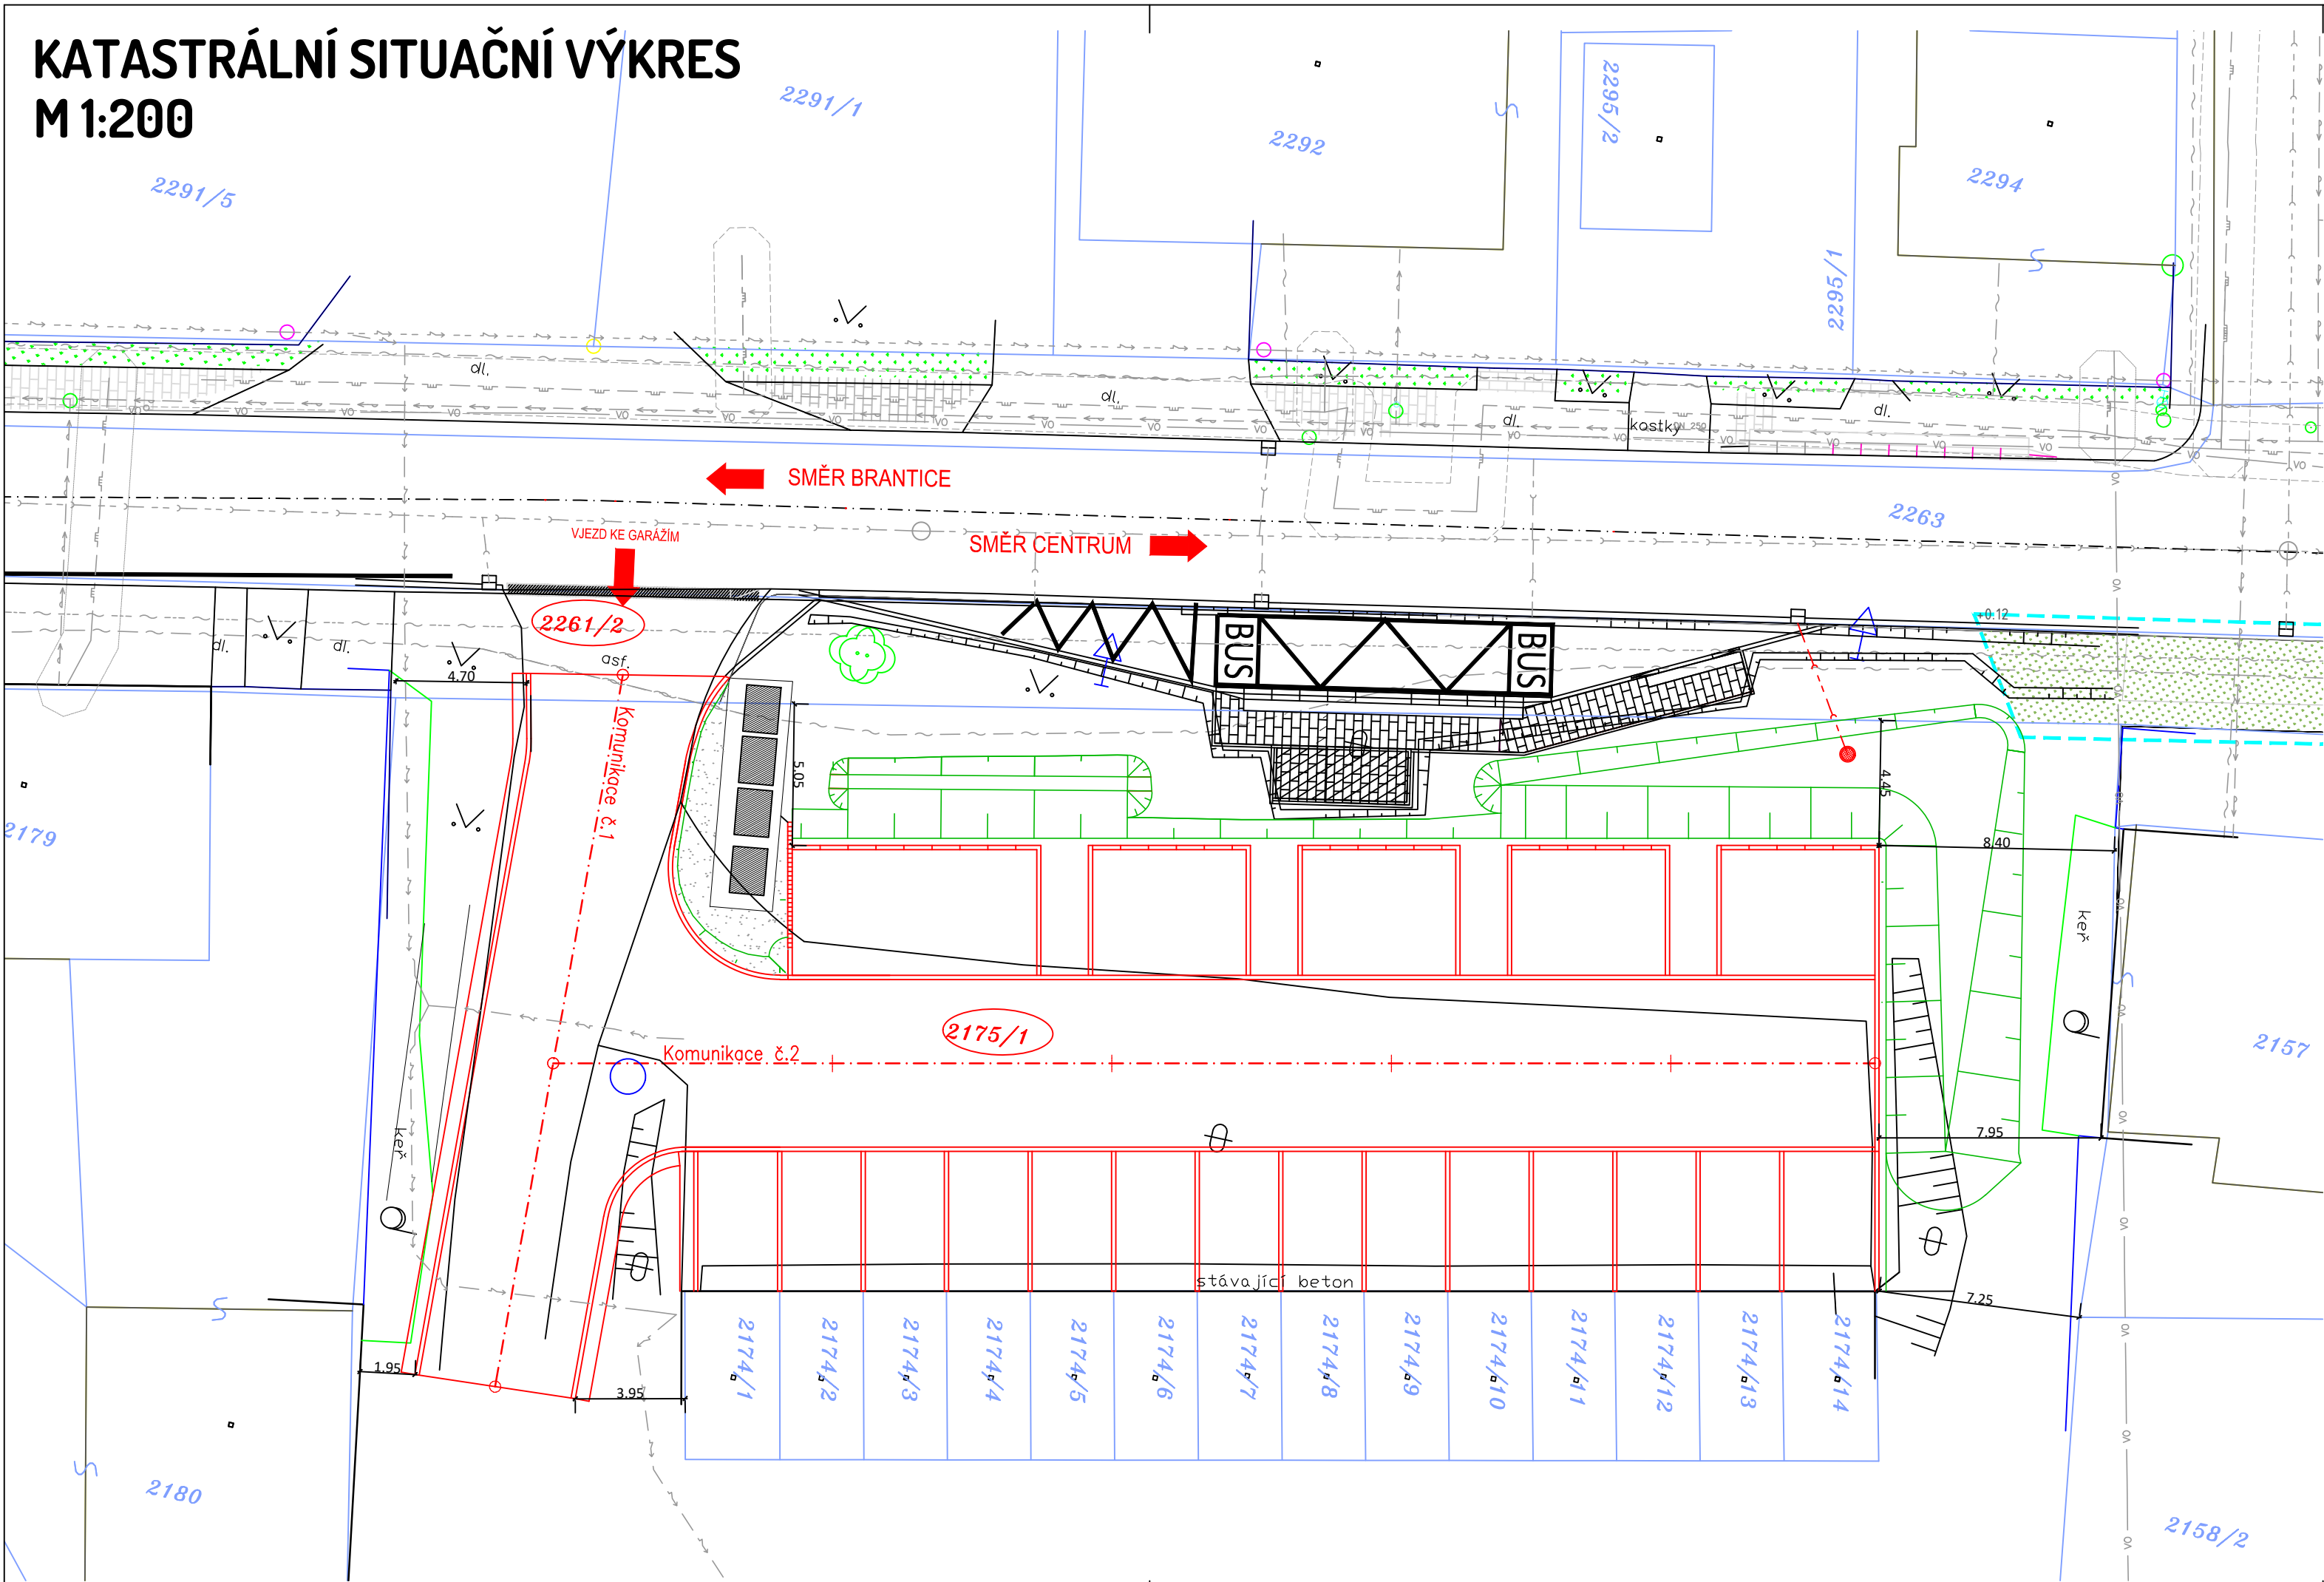

LEGENDA:

- STÁVAJÍCÍ ZPEVNĚNÉ PLOCHY (VOZOVKY, CHODNÍKY, DLÁŽDĚNÉ KORYTA, ...)
- STÁVAJÍCÍ SVAHY
- NOVÉ SVAHY
- NOVÉ STAVBY (KOMUNIKACE, MOSTY, ZDI, PROPUSTKY, ...)

LEGENDA INŽENÝRSKÝCH SÍTÍ:

- STÁVAJÍCÍ VEDENÍ NÍZKÉHO NAPĚTÍ - PODZEMNÍ (ČEZ Distribuce, a.s.)
- STÁVAJÍCÍ VEDENÍ NÍZKÉHO NAPĚTÍ (ČEZ Distribuce, a.s.)
- STÁVAJÍCÍ SDĚLOVACÍ VEDENÍ - (CETIN a.s.)
- STÁVAJÍCÍ SDĚLOVACÍ VEDENÍ - NEPROVOZOVANÉ (CETIN a.s.)
- STÁVAJÍCÍ STŘEDOTLAKÝ PLYNOVOD, OVĚŘENÝ (GASNET, s.r.o.)
- OCHRANNÉ PÁSMO STŘEDOTLAKÝ PLYNOVOD, OVĚŘENÝ (GASNET, s.r.o.)
- STÁVAJÍCÍ KANALIZACE
- PŘÍPOJKA BEZPEČNOSTNÍHO PŘEPADU Z PRŮLEHU
- STÁVAJÍCÍ VODOVOD
- STÁVAJÍCÍ VEŘEJNÉ OSVĚTLENÍ

LEGENDA KATASTRU:

- HRANICE KATASTRÁLNÍCH ÚZEMÍ
- HRANICE PARCELY KATASTRU NEMOVITOSTÍ
- 764/1 ČÍSLO PARCELY KATASTRU NEMOVITOSTÍ
- 764/1 ČÍSLO PARCELY KATASTRU NEMOVITOSTÍ - DOTČENÉ STAVBOU
- OKÓTOVANÉ ODSUPY

PROJEKTANT	KONTROLA	ZODP. PROJEKTANT	VIAT s.r.o. Lidická 19/700 602 00 Brno IČO: 05705398	
Lucie Voráčová	Ing. Petr Guřka	Ing. Petr Guřka		
INVESTOR: Město Krnov, Hl. náměstí 96/1, Pod Bezručovým vrchem, 794 01 Krnov	KRAJ: Moravskoslezský	KATASTR. ÚZEMÍ: Opavské Předměstí (674 630)		
STAVBA: Parkovací plocha ul. Chářovská, Krnov			FORMÁT	3x4
			DATUM	06/2021
			ZAKÁZKA ČÍSLO	LV 02/21
			STUPĚŇ	DŮR + DSP
OBSAH: KATASTRÁLNÍ SITUAČNÍ VÝKRES			MĚŘÍTKO 1:200	ČÍSLO VÝKRESU C.2