



BUDOVA "A2"

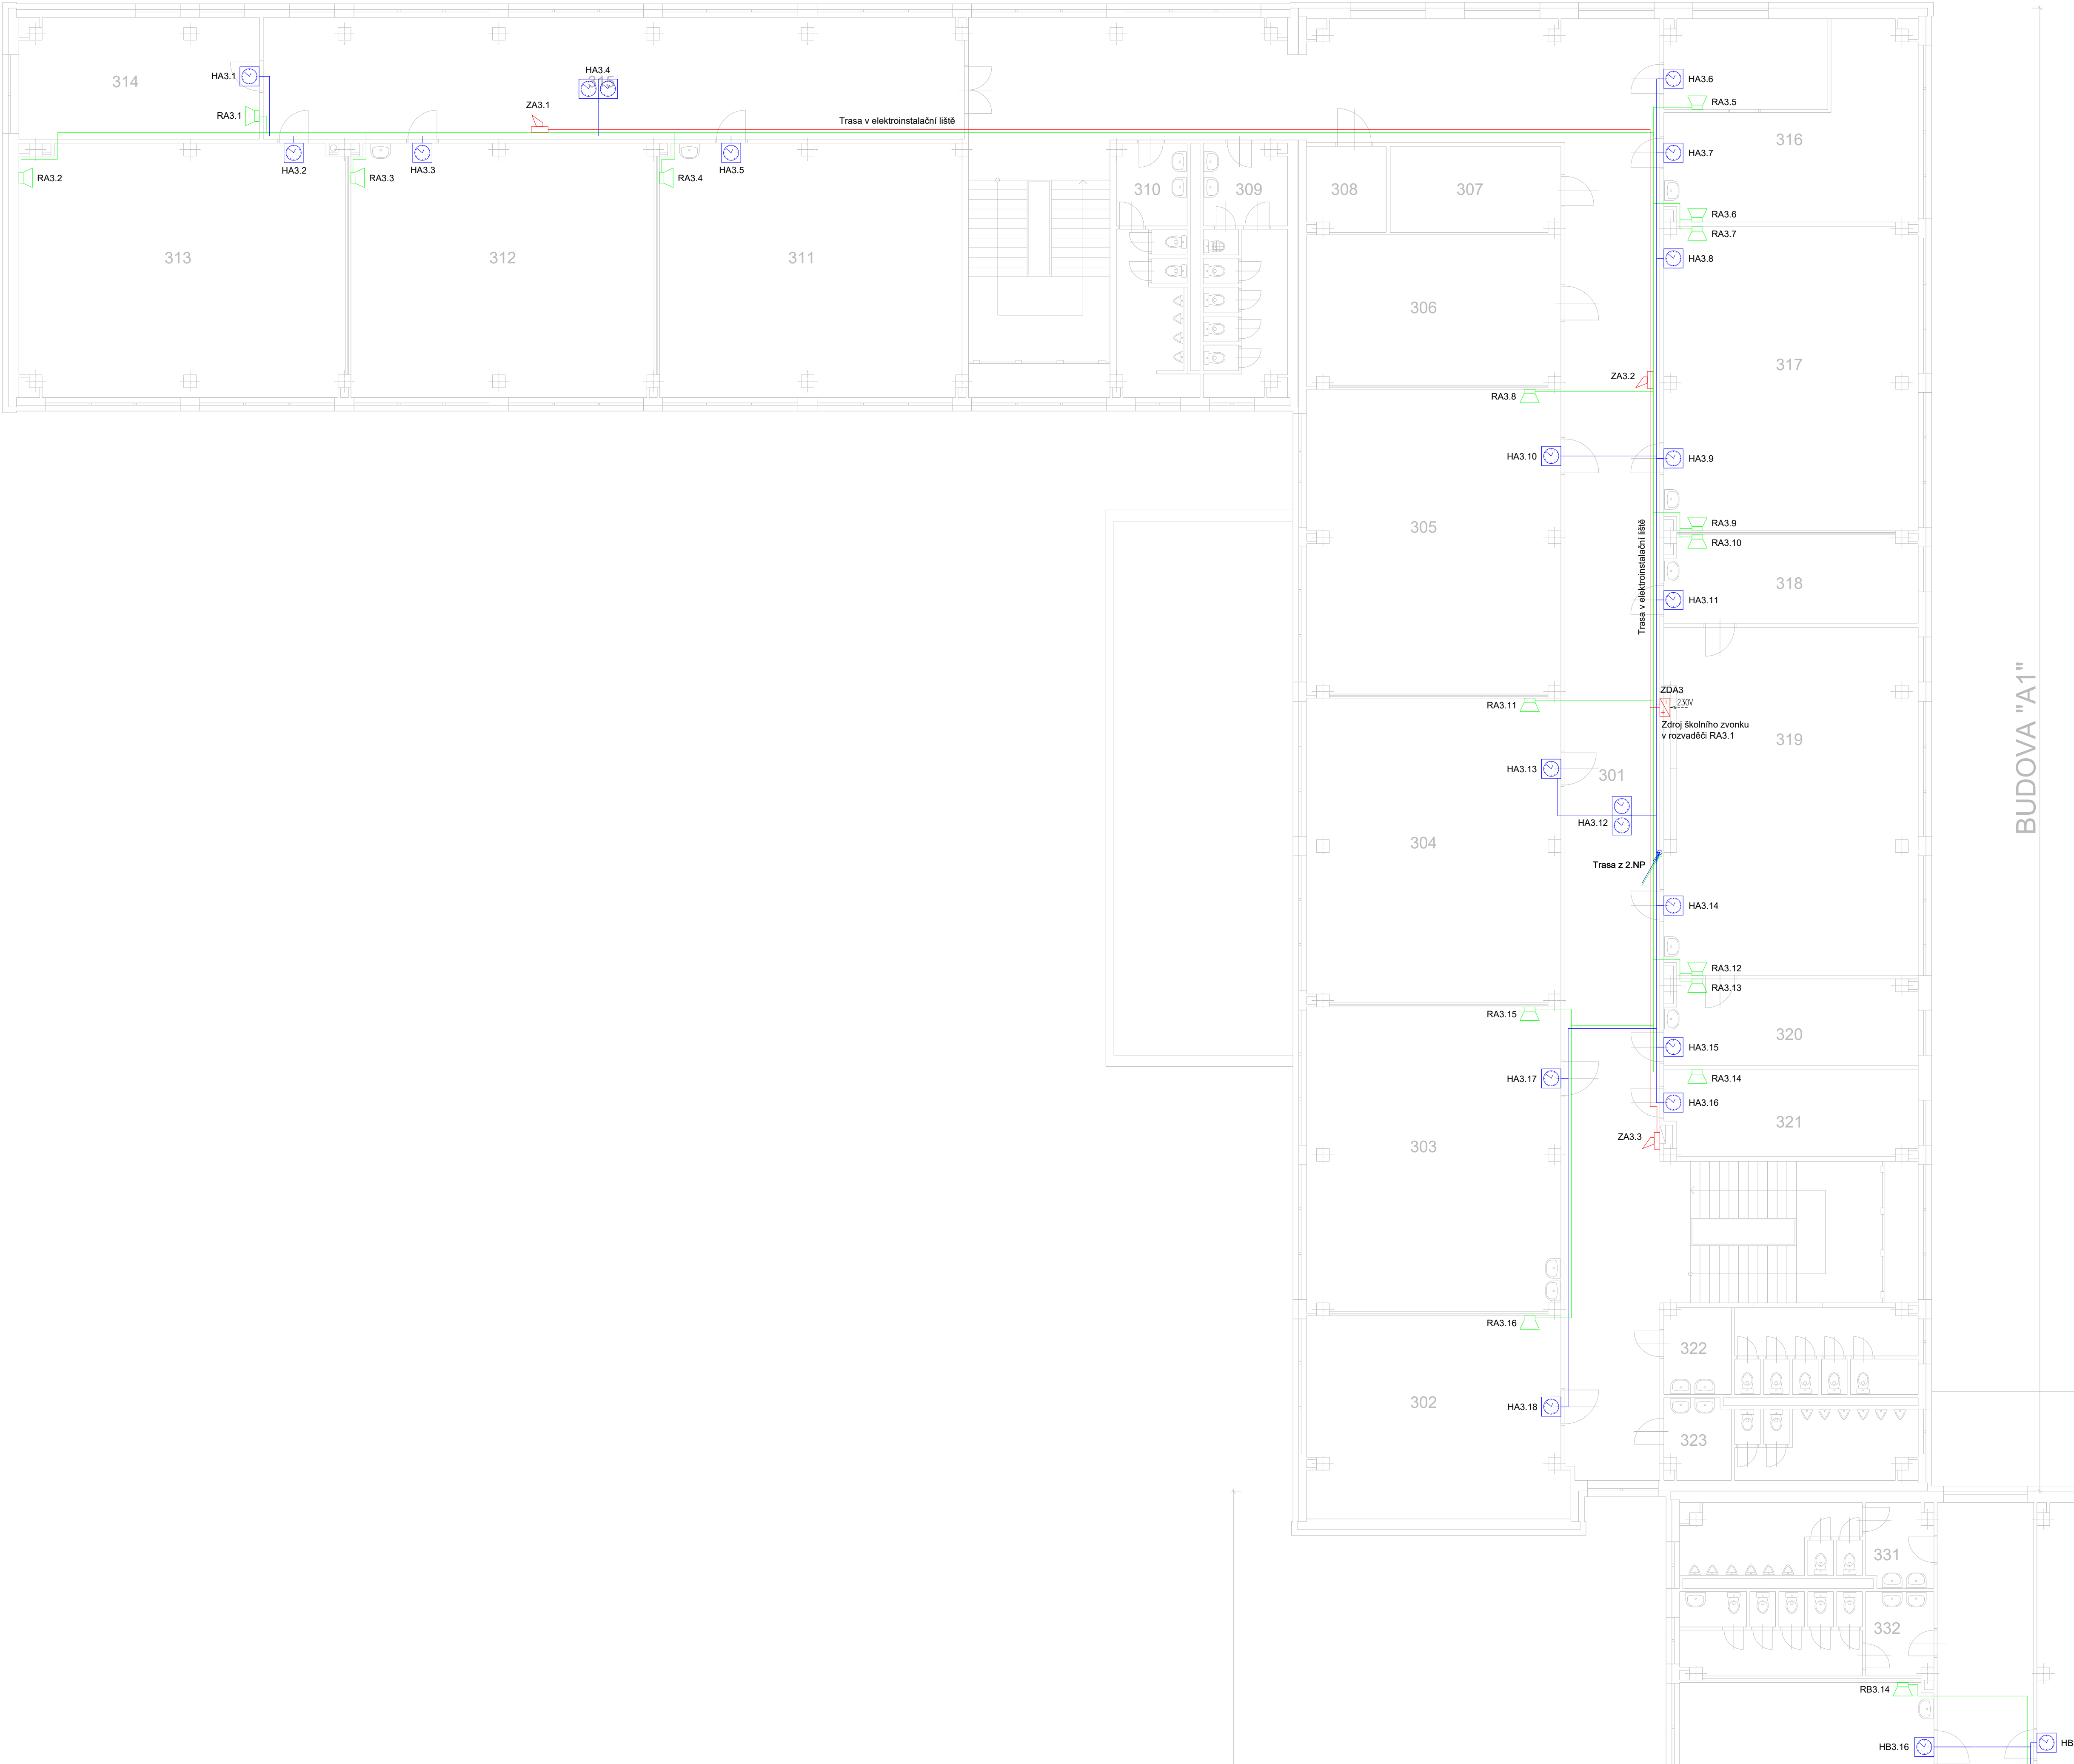

LEGENDA MÍSTNOSTÍ:		
BUDOVA "A1"		
301	CHODBA	273,5
302	UČEBNA-ANGLUČTINY	50,5
303	UČEBNA	74,7
304	UČEBNA	74,6
305	UČEBNA	74,5
306	SKLAD	36,8
307	SKLAD	14,1
308	SKLAD	6,4
309	WC DÍVKY	19,9
310	WC CHLAPCI	17,5
311	UČEBNA	74,0
312	UČEBNA	74,2
313	UČEBNA	78,9
314	KABINET	27,8
315	CHODBA	82,3
316	KNHOVNA	48,0
317	UČEBNA	74,3
318	KABINET	21,3
319	UČEBNA	52,2
320	KABINET	36,3
321	KABINET	36,0
322	WC DÍVKY	21,1
323	WC CHLAPCI	17,1
BUDOVA "A2"		
330	CHODBA	213,9
331	WC CHLAPCI	17,9
332	WC DÍVKY	20,5
333	UČEBNA-POČÍTAČE	72,8
334	UČEBNA	73,1
335	UČEBNA	76,7
336	KABINET	29,1
337	KABINET	20,0
338	WC CHLAPCI	16,8
339	WC DÍVKY	17,6
340	UČEBNA	74,0
341	UČEBNA	74,0
342	UČEBNA	76,7
343	KABINET	26,0
344	CHODBA	102,9
345	SERVER	20,5
346	KABINET	20,8
347	UČEBNA	86,1
348	KABINET	22,1
349	UČEBNA-ROBOTIKY	79,2

- LEGENDA R:
- Reproduktor skříňkový,nástěnný
 - Kabel 2x1.5 mm - repro. kabel pro 100V rozvody
- LEGENDA JČ:
- Hodiny JČ - analogové, jednostranné
 - Hodiny JČ - analogové, oboustranné
 - JYSTY 2x2x0,8 mm
- LEGENDA ZVOKŮ:
- Napájecí zdroj zvonku
 - Školní zvonek
 - JYTY 2x1 mm

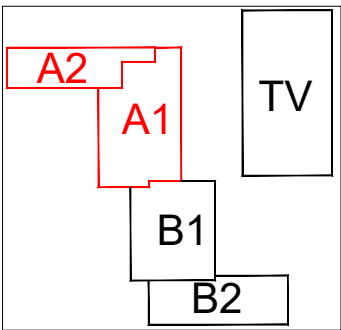

NÁZEV STAVBY: Rekonstrukce elektroinstalace ZŠ Žižkova				
Stavební objekt: D.1.2.6 TPS - Elektronické komunikace - slaboproud				
MÉRITKO: 1:100	INVESTOR: Město Křnov, Městský úřad Křnov, Hlavní náměstí 96/1, 794 01 Křnov			REVIZE: 00
DATUM: 06/2025	VYPRACOVAL: Ing. Tomáš Marušák			ČÍSLO PARÉ: D.1.2.6_10-17 - Půdorys.dwg
STUPEŇ	NÁZEV VÝKRESU	Č.ZAKÁZKY	Č.VÝKRESU	
DPS	Půdorys 3.NP - Objekt A	202503	D.1.2.6_16	