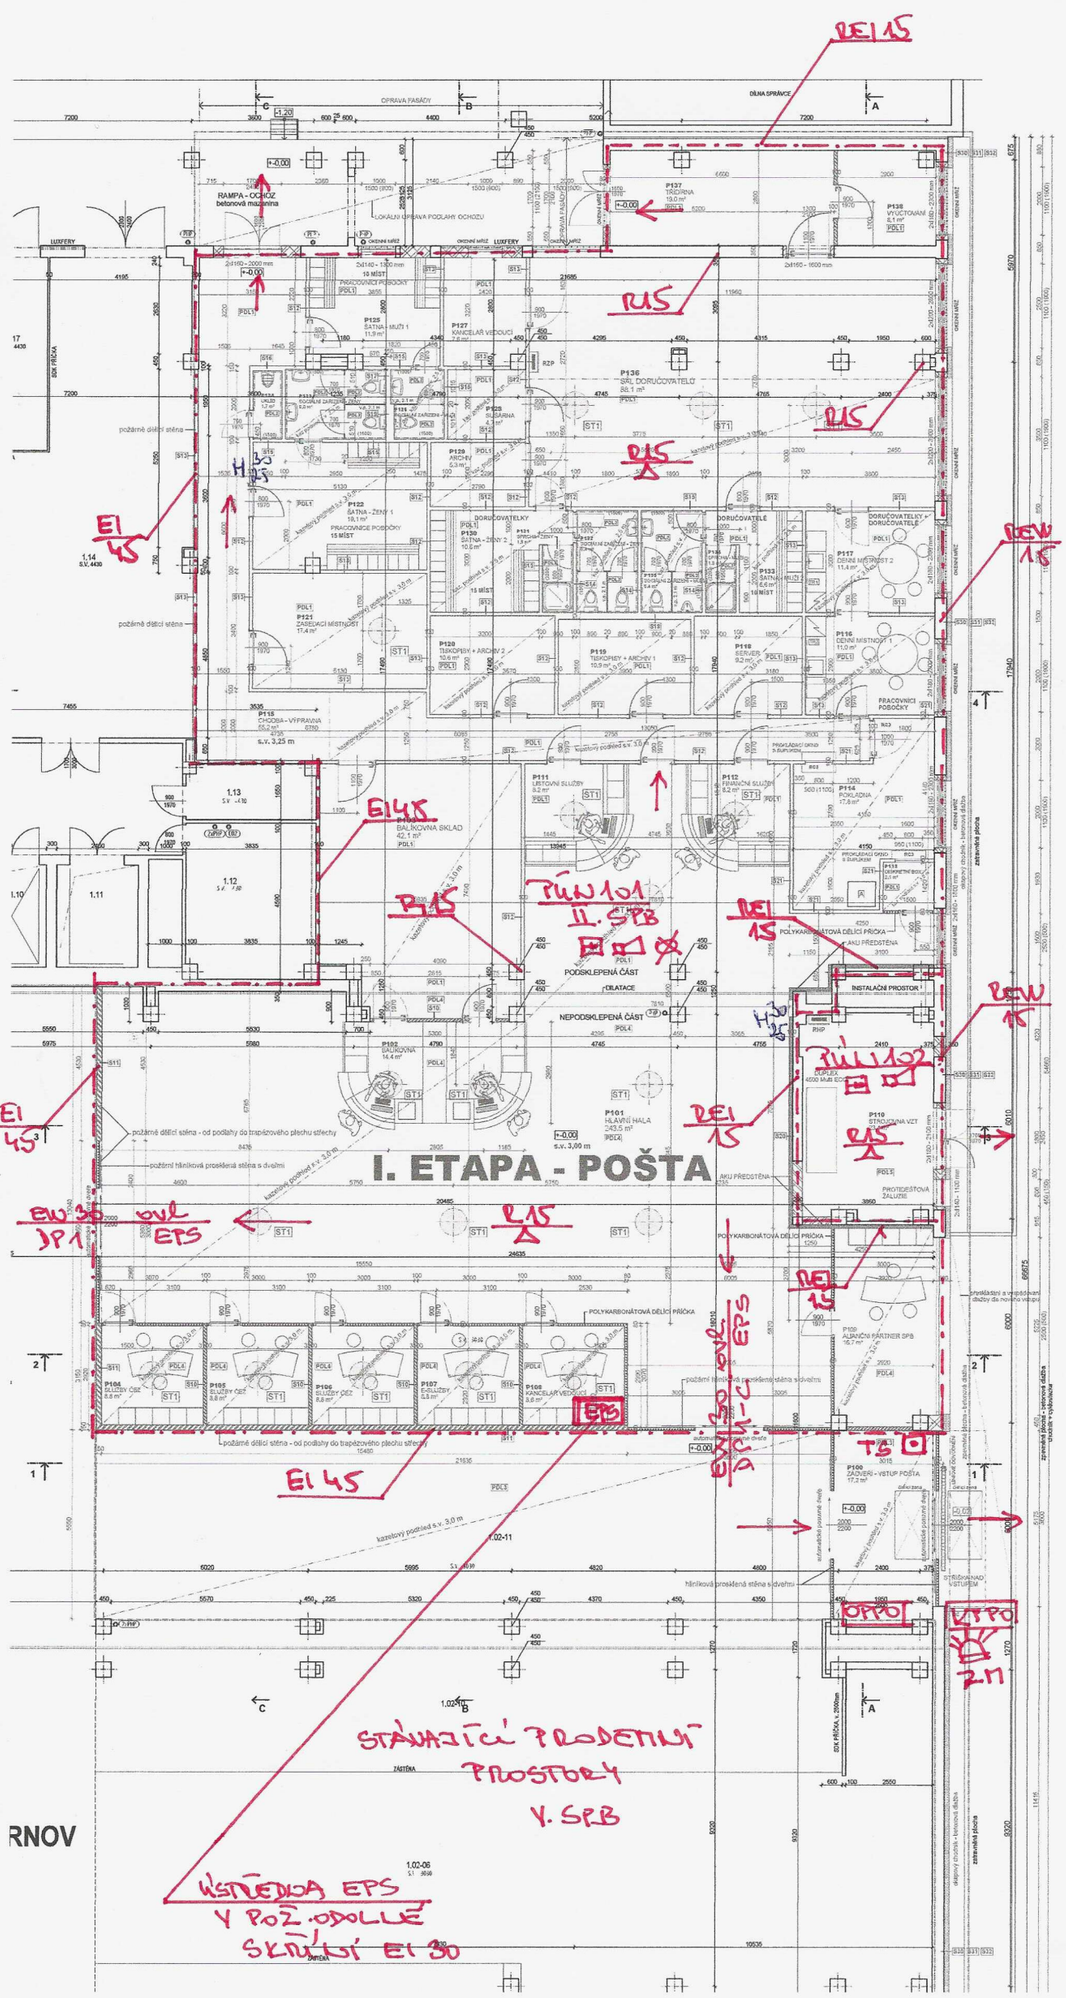
I. ETAPA - POŠTA
RAMPA - OCHOZ betonová mazanina
LOKÁLNÍ ÚPRAVA PODLAHY OCHOZU
PODSKLEPENÁ ČÁST
NEPODSKLEPENÁ ČÁST
DILATACE
INSTALAČNÍ PROSTOR
POLYKARBONÁTOVÁ DĚLÍCÍ PŘÍČKA
PROTIDEŠŤOVÁ ŽALUZIE
požární dělicí stěna - od podlahy do trapézového plechu střechy
požární hliníková prosklená stěna s dveřmi
STÁVAJÍCÍ PROSTORY V. SPB
EI 45
EW 30 DP1
EW 15
REI 15
R 15
EPS
OVL
T30
P125 SATNA - MUŽI 1
P126 SATNA - ŽENY 1
P127 KANCELÁŘ VEDOUCÍ
P128 SLUŽEBNA
P129 ARCHIV
P130 SATNA - ŽENY 2
P131 SPRCHA
P132 SPRCHOVÝ KOUT
P133 SATNA - MUŽI 2
P134 SPRCHA
P135 SPRCHOVÝ KOUT
P136 SRL DORUČOVATELŮ
P138 VYUCTOVÁNÍ
P122 SATNA - ŽENY 1
P121 ZASEDACÍ MÍSTNOST
P120 TISKOPISY + ARCHIV 2
P119 TISKOPISY + ARCHIV 1
P118 SERVER
P117 DENNÍ MÍSTNOST 2
P116 DENNÍ MÍSTNOST 1
P115 CHODBA - VÝPRAVNA
P111 LISTOVNÍ SLUŽBY
P110 STROJOVNA VCT
P108 KANCELÁŘ VEDOUCÍ
P101 HLAVNÍ HALA
P100 ZÁZEMÍ - VSTUP POŠTA
