



1.NP-A - PŮDORYS OSVĚTLENÍ

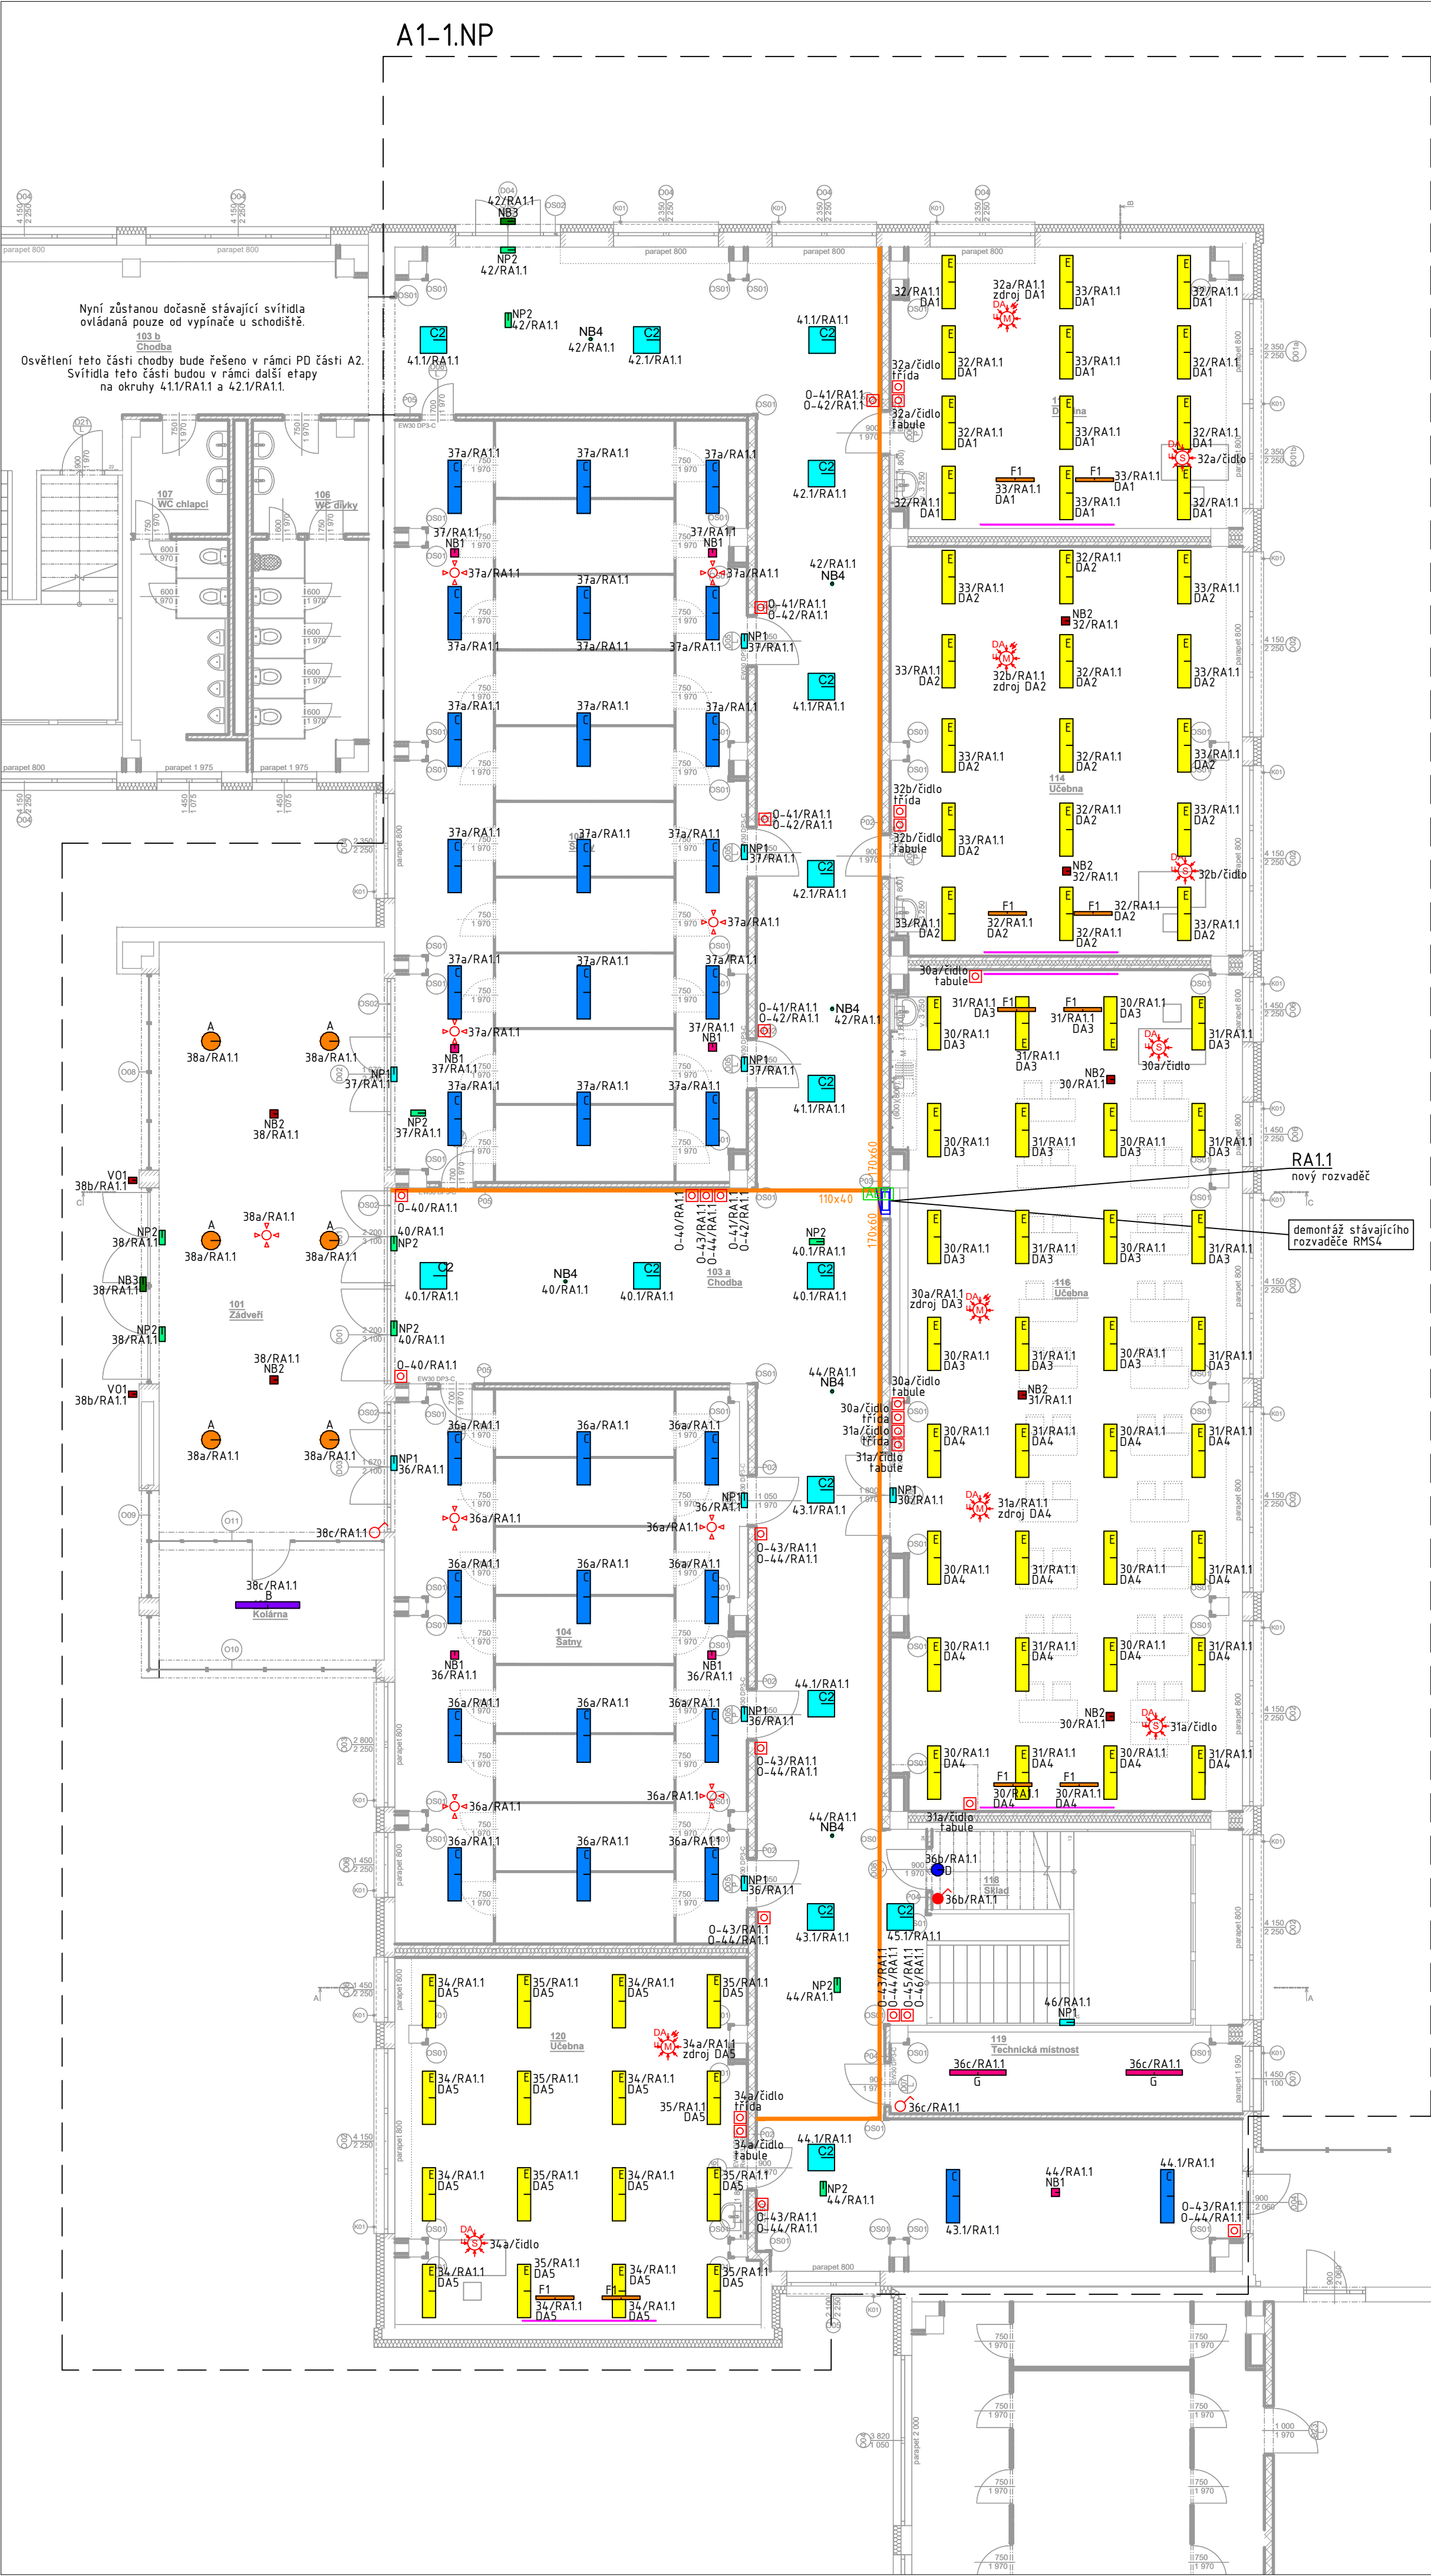

LEGENDA MÍSTNOSTÍ

Objekt	Ozn.	Název místnosti	Plocha [m2]	S.V.	Nášípná vrstva	Povrchová úprava zdi	Povrchová úprava stropu
A1	101	Zádvěří	66,92	3 250	Keramická dlažba	Omlítka	Omlítka
	102	Kolárna	12,47	3 250	Keramická dlažba	Omlítka	Omlítka
	103 a	Chodba	233,38	3 000	Epoxidová stěrka	Omlítka	Kazetový podhled
	103 b	Chodba	49,80	3 000	Epoxidová stěrka	Omlítka	Kazetový podhled
	104	Šatny	96,89	3 250	Keramická dlažba	Omlítka	Omlítka
	105	Šatny	134,41	3 250	Keramická dlažba	Omlítka	Omlítka
	113	Družina	49,41	3 250	PVC	Omlítka	Omlítka
	114	Učebna	72,14	3 250	PVC	Omlítka	Omlítka
	116	Učebna	147,07	3 250	PVC	Omlítka	Omlítka
	118	Sklad	17,49	3 250	PVC	Omlítka	Omlítka
	119	Technická místnost	14,24	3 250	Odstraněno na cem. poter	Omlítka	Omlítka
	120	Učebna	64,90	3 250	PVC	Omlítka + obklad	Omlítka

LEGENDA

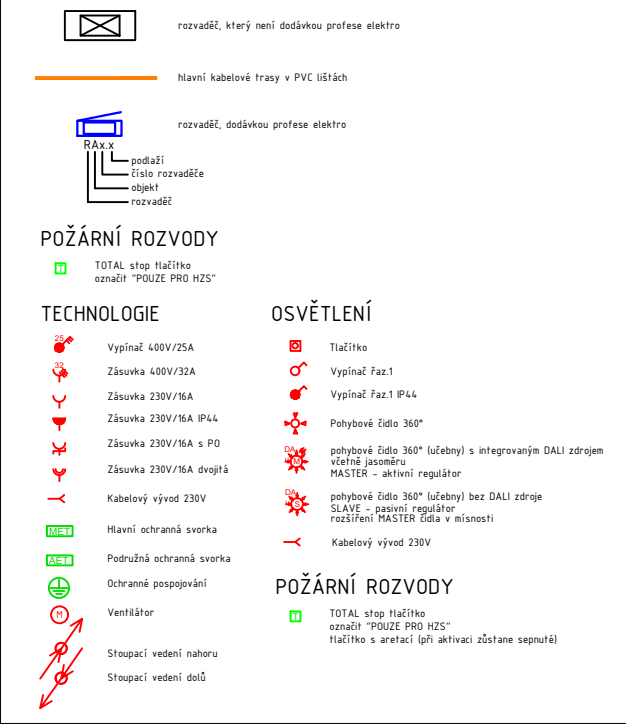


POZNÁMKY

1. Všechny světelné zdroje musí být osazeny v souladu s požadavky ČSN 35-2000-1 a 2. 



LEGENDA SVÍTIDEL

Symbol	Název	Kód
3.NP-SCHODIŠTĚ A1

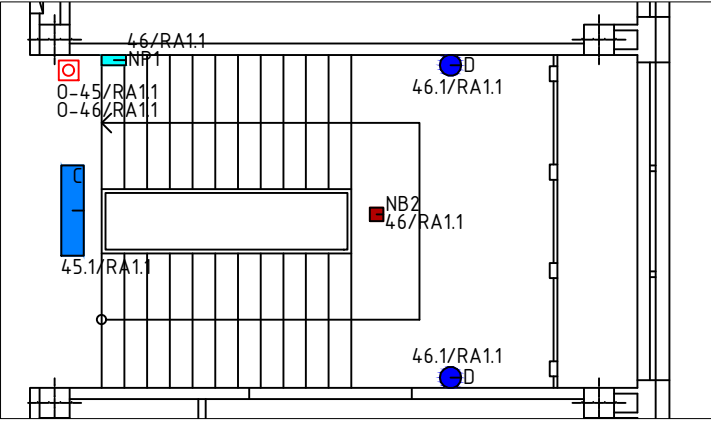

2.NP-SCHODIŠTĚ A1

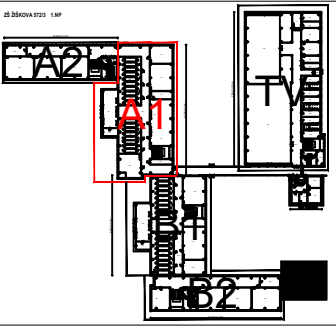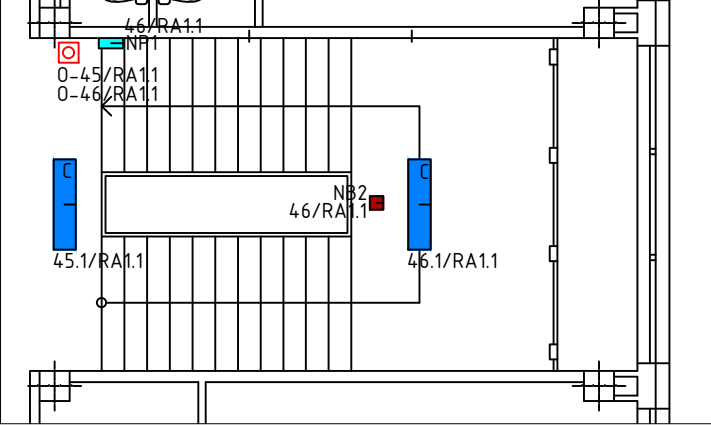

NÁZEV STAVBY: Stavební úpravy Základní školy Krnov, Žižkova 3, okres Bruntál, p.o., po povodni			
Stavební objekt: D.1.2.5 TPS - Silnoproud			
MÉRITKO: 1:100	INVESTOR: ZODPOVĚDNÝ PROJEKTANT	Město Krnov, Městský úřad Krnov, Hlavní náměstí 96/1, 794 01 Krnov	REVIZE: 00
DATUM: 05/2025	VYPRACOVAL: CAD FILE:	Ing. Ondřej Klímen D.1.2.5_10-18_00_Půdorysy.dwg	ČÍSLO PARÉ: Č.VÝKRESU
STUPEŇ DPS	NÁZEV VÝKRESU PŮDORYS 1.NP-A OSVĚTLENÍ	Č. KAZÁKY 202501	Č. VÝKRESU D.1.2.5_11