




Detail 9 - ukončení vápenopískové stěny

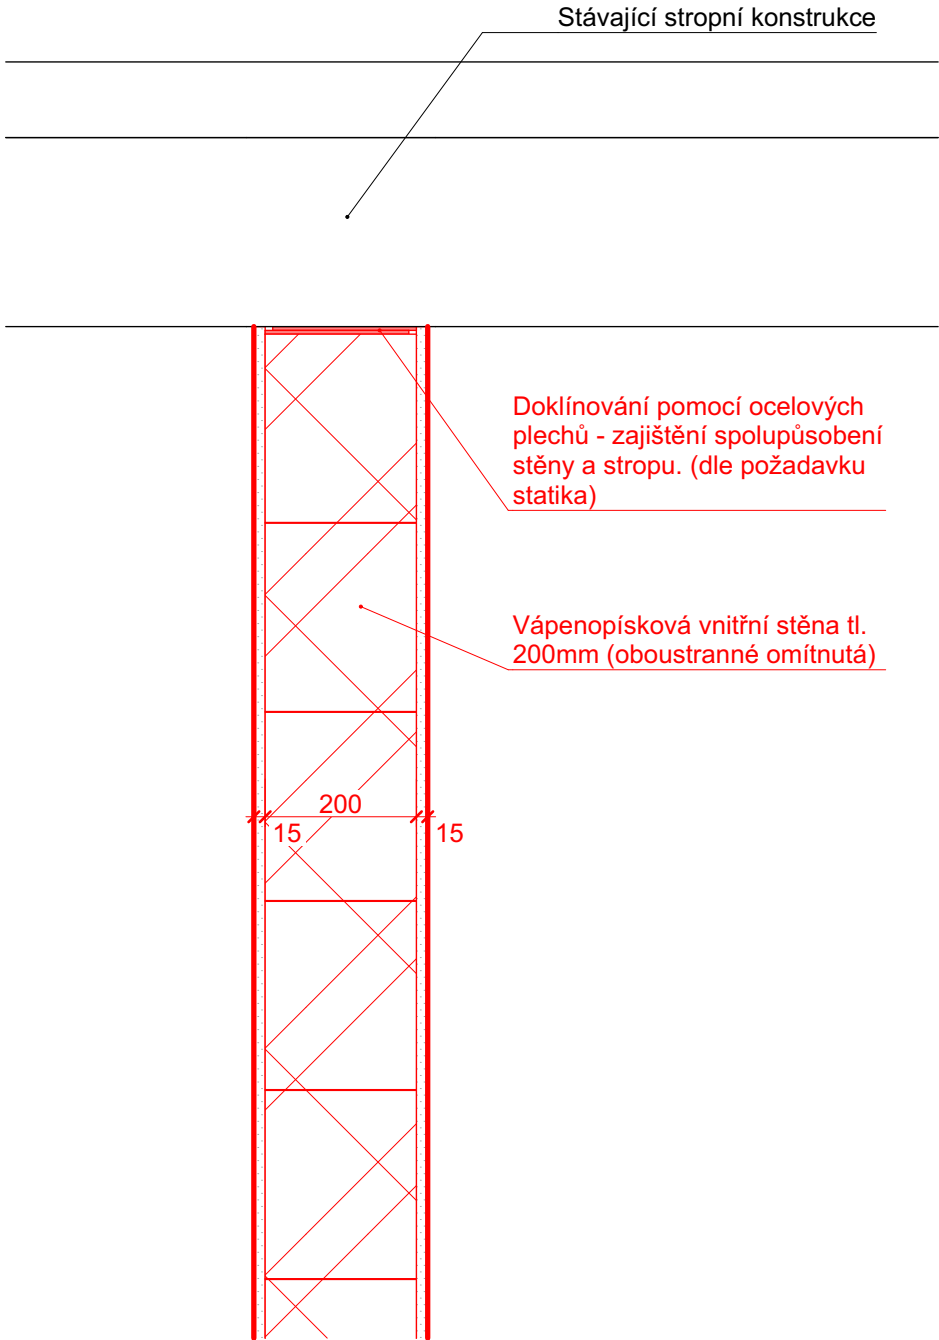

Detail 10 - ukončení akustické příčky

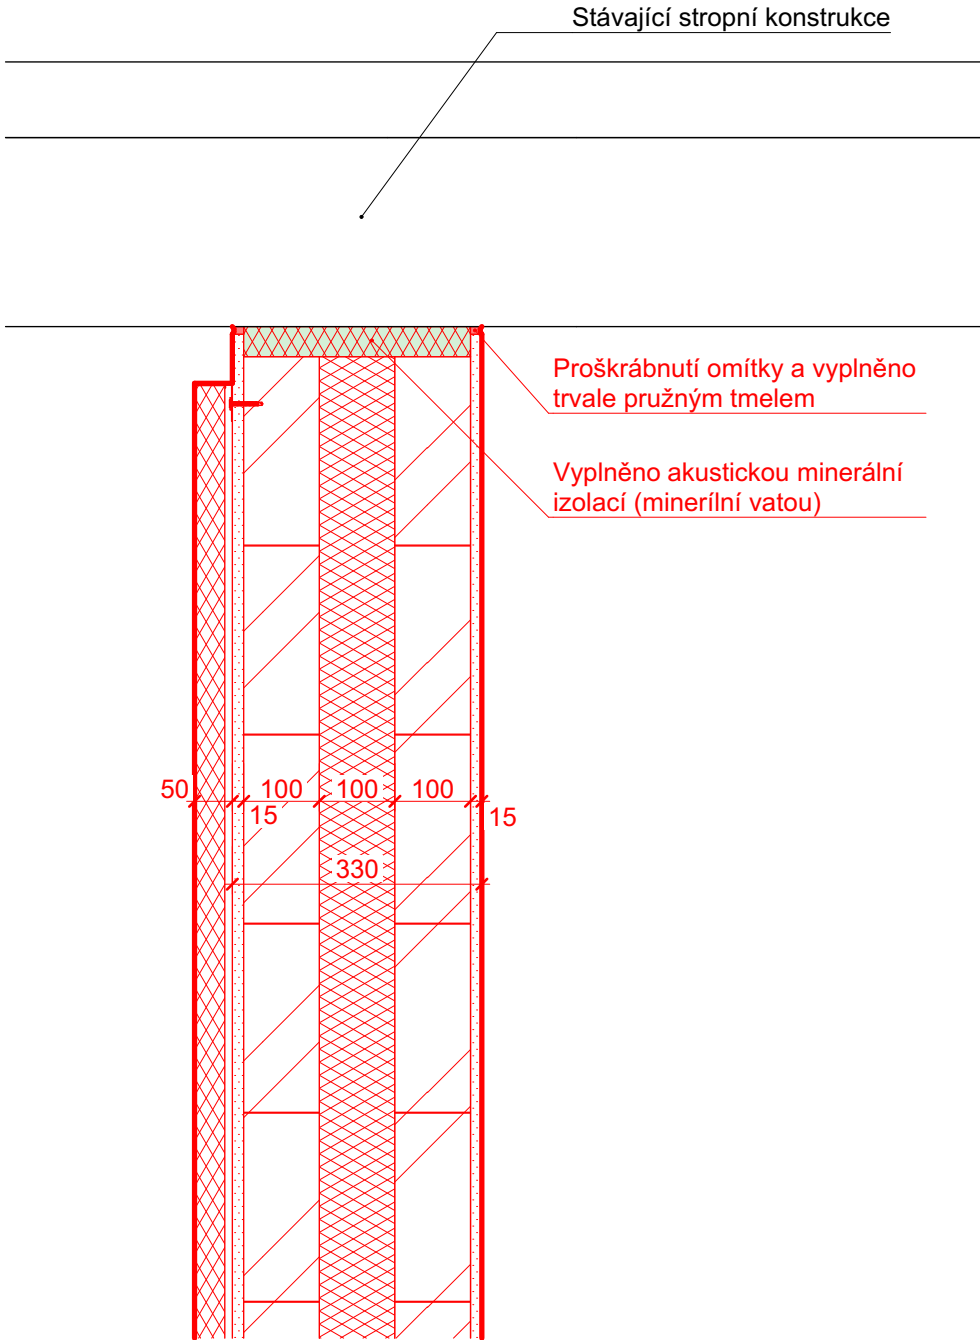


Detail 11 - Vývod odvětrání radonu na fasádu (v drážce ve zdivu)

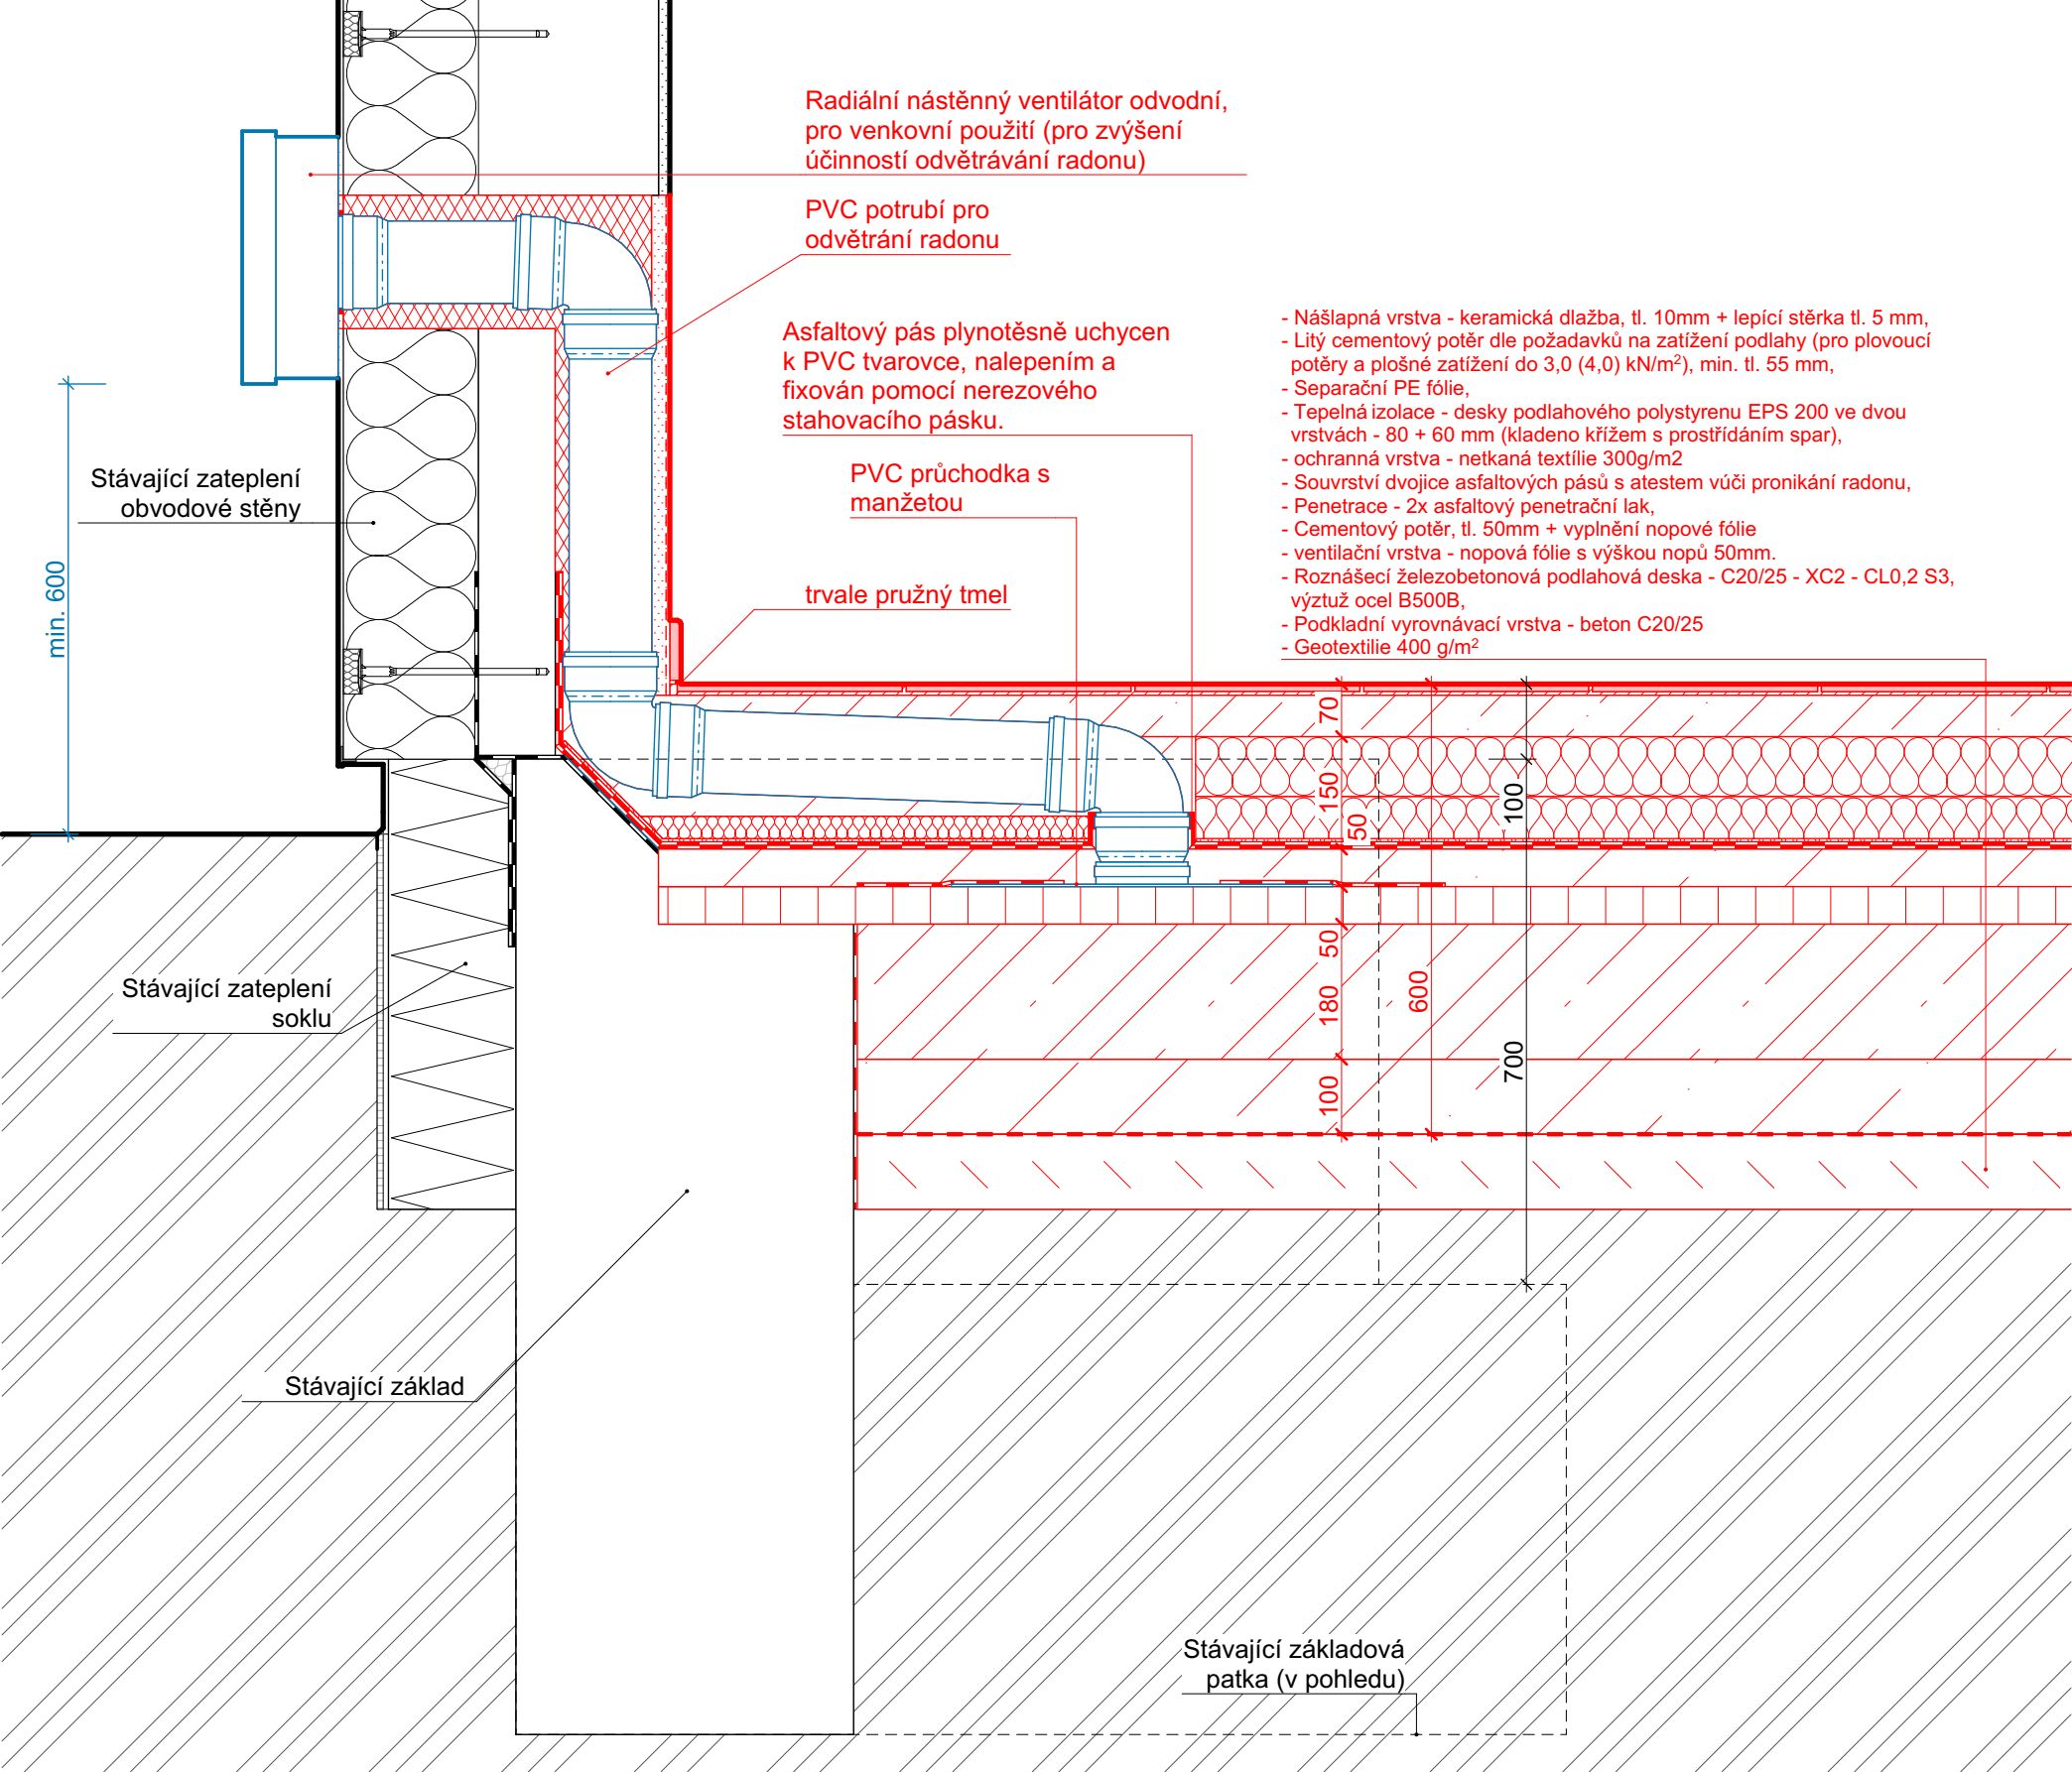

Jedná se o projektovou dokumentaci v rozsahu dokumentace pro provádění stavby a výběr zhotovitele. Kótováno v koordinačních rozměrech. Veškeré rozměry nutno ověřit na stavbě dle skutečnosti. V případě rozporu mezi jednotlivými částmi PD bude před započítím prací vznesen dotaz na zodpovědného projektanta, který rozhodne o platném řešení. Při provádění budou dodržovány pokyny, návody a technologické předpisy výrobců jednotlivých výrobků a materiálů. Veškerý obsah této dokumentace, zpracované dle Vyhl. 131/2024 Sb., Příloha č. 8, slouží pro účely provádění stavby a výběr zhotovitele. Tato dokumentace je vlastnictvím zhotovitelů výše uvedených. Předání třetím osobám, či jiné aktivity související s informacemi uvedenými v této dokumentaci, nejsou dovoleny jiným osobám, než kterým je dokumentace určena. Jakékoliv změny v tomto dokumentu mohou být provedeny pouze s písemným souhlasem zodpovědného projektanta. Informace v této dokumentaci nesmí být v žádném případě svévolně pozměněny, doplňovány nebo odstraňovány. Veškeré informace, vč. dispozičních a konstrukčních řešení, jsou určena pouze pro projekt Stavební úpravy Základní školy Krnov, Žižkova 3, okres Bruntál, p.o., po povodni - ETAPA 1, k.ú. Opavské Předměstí. Kopírovat a archivovat dokumentaci nesmí jiné subjekty, než které jsou uvedeny v rozdělovníku dokumentace. Pokud dojde k porušení této povinnosti a ustanovení, bude zhotovitel dokumentace požadovat náhradu vzniklé škody.

0,000 = úroveň podlahy 1.NP

<div></div> <div>BLÁŽEK PROJEKT</div>		<div>PROJEKČNÍ A ARCHITEKTONICKÁ KANCELÁŘ</div> <div>BLÁŽEK PROJEKT s.r.o.</div> <div>www.blazekprojekt.com, info@blazekprojekt.com, tel: 730 412 414, mob: +420 774 721 120</div>	
NÁZEV STAVBY: Stavební úpravy Základní školy Krnov, Žižkova 3, okres Bruntál, p.o., po povodni - ETAPA 1			
OBJEKTY: Budova A1		DATUM: 5/2025	
ČÁST: 06 Detaily		FORMAT: 800x297 mm	
INVESTOR: Město Krnov, IČO: 00296139, Hlavní náměstí 96/1, 79401 Krnov		ZAKÁZKA Č.: 322025	
PARCELA: 1365/1, 1365/3, 1368/16		OBEČ: Krnov	
		K.Ú.: Opavské Předměstí	
ZODPOVĚDNÝ PR.: Ing. Petr Blážík, MBA		tel.: +420 774 721 120	
KONTROLOVAL: Ing. Petr Blážík, MBA		tel.: +420 774 721 120	
VYPRACOVAL: Ing. Lenka Hluchníková		tel.: +420 607 010 019	
VYPRACOVAL: Ing. Michal Grošaft		tel.: +420 601 572 638	
NÁZEV VÝKRESU:		MĚŘÍTKO:	
Detaily 5		VÝKRES Č.: 06.5	
		AUTORIZACE: IP00 1103714	