PŮDORYS 1.NP:

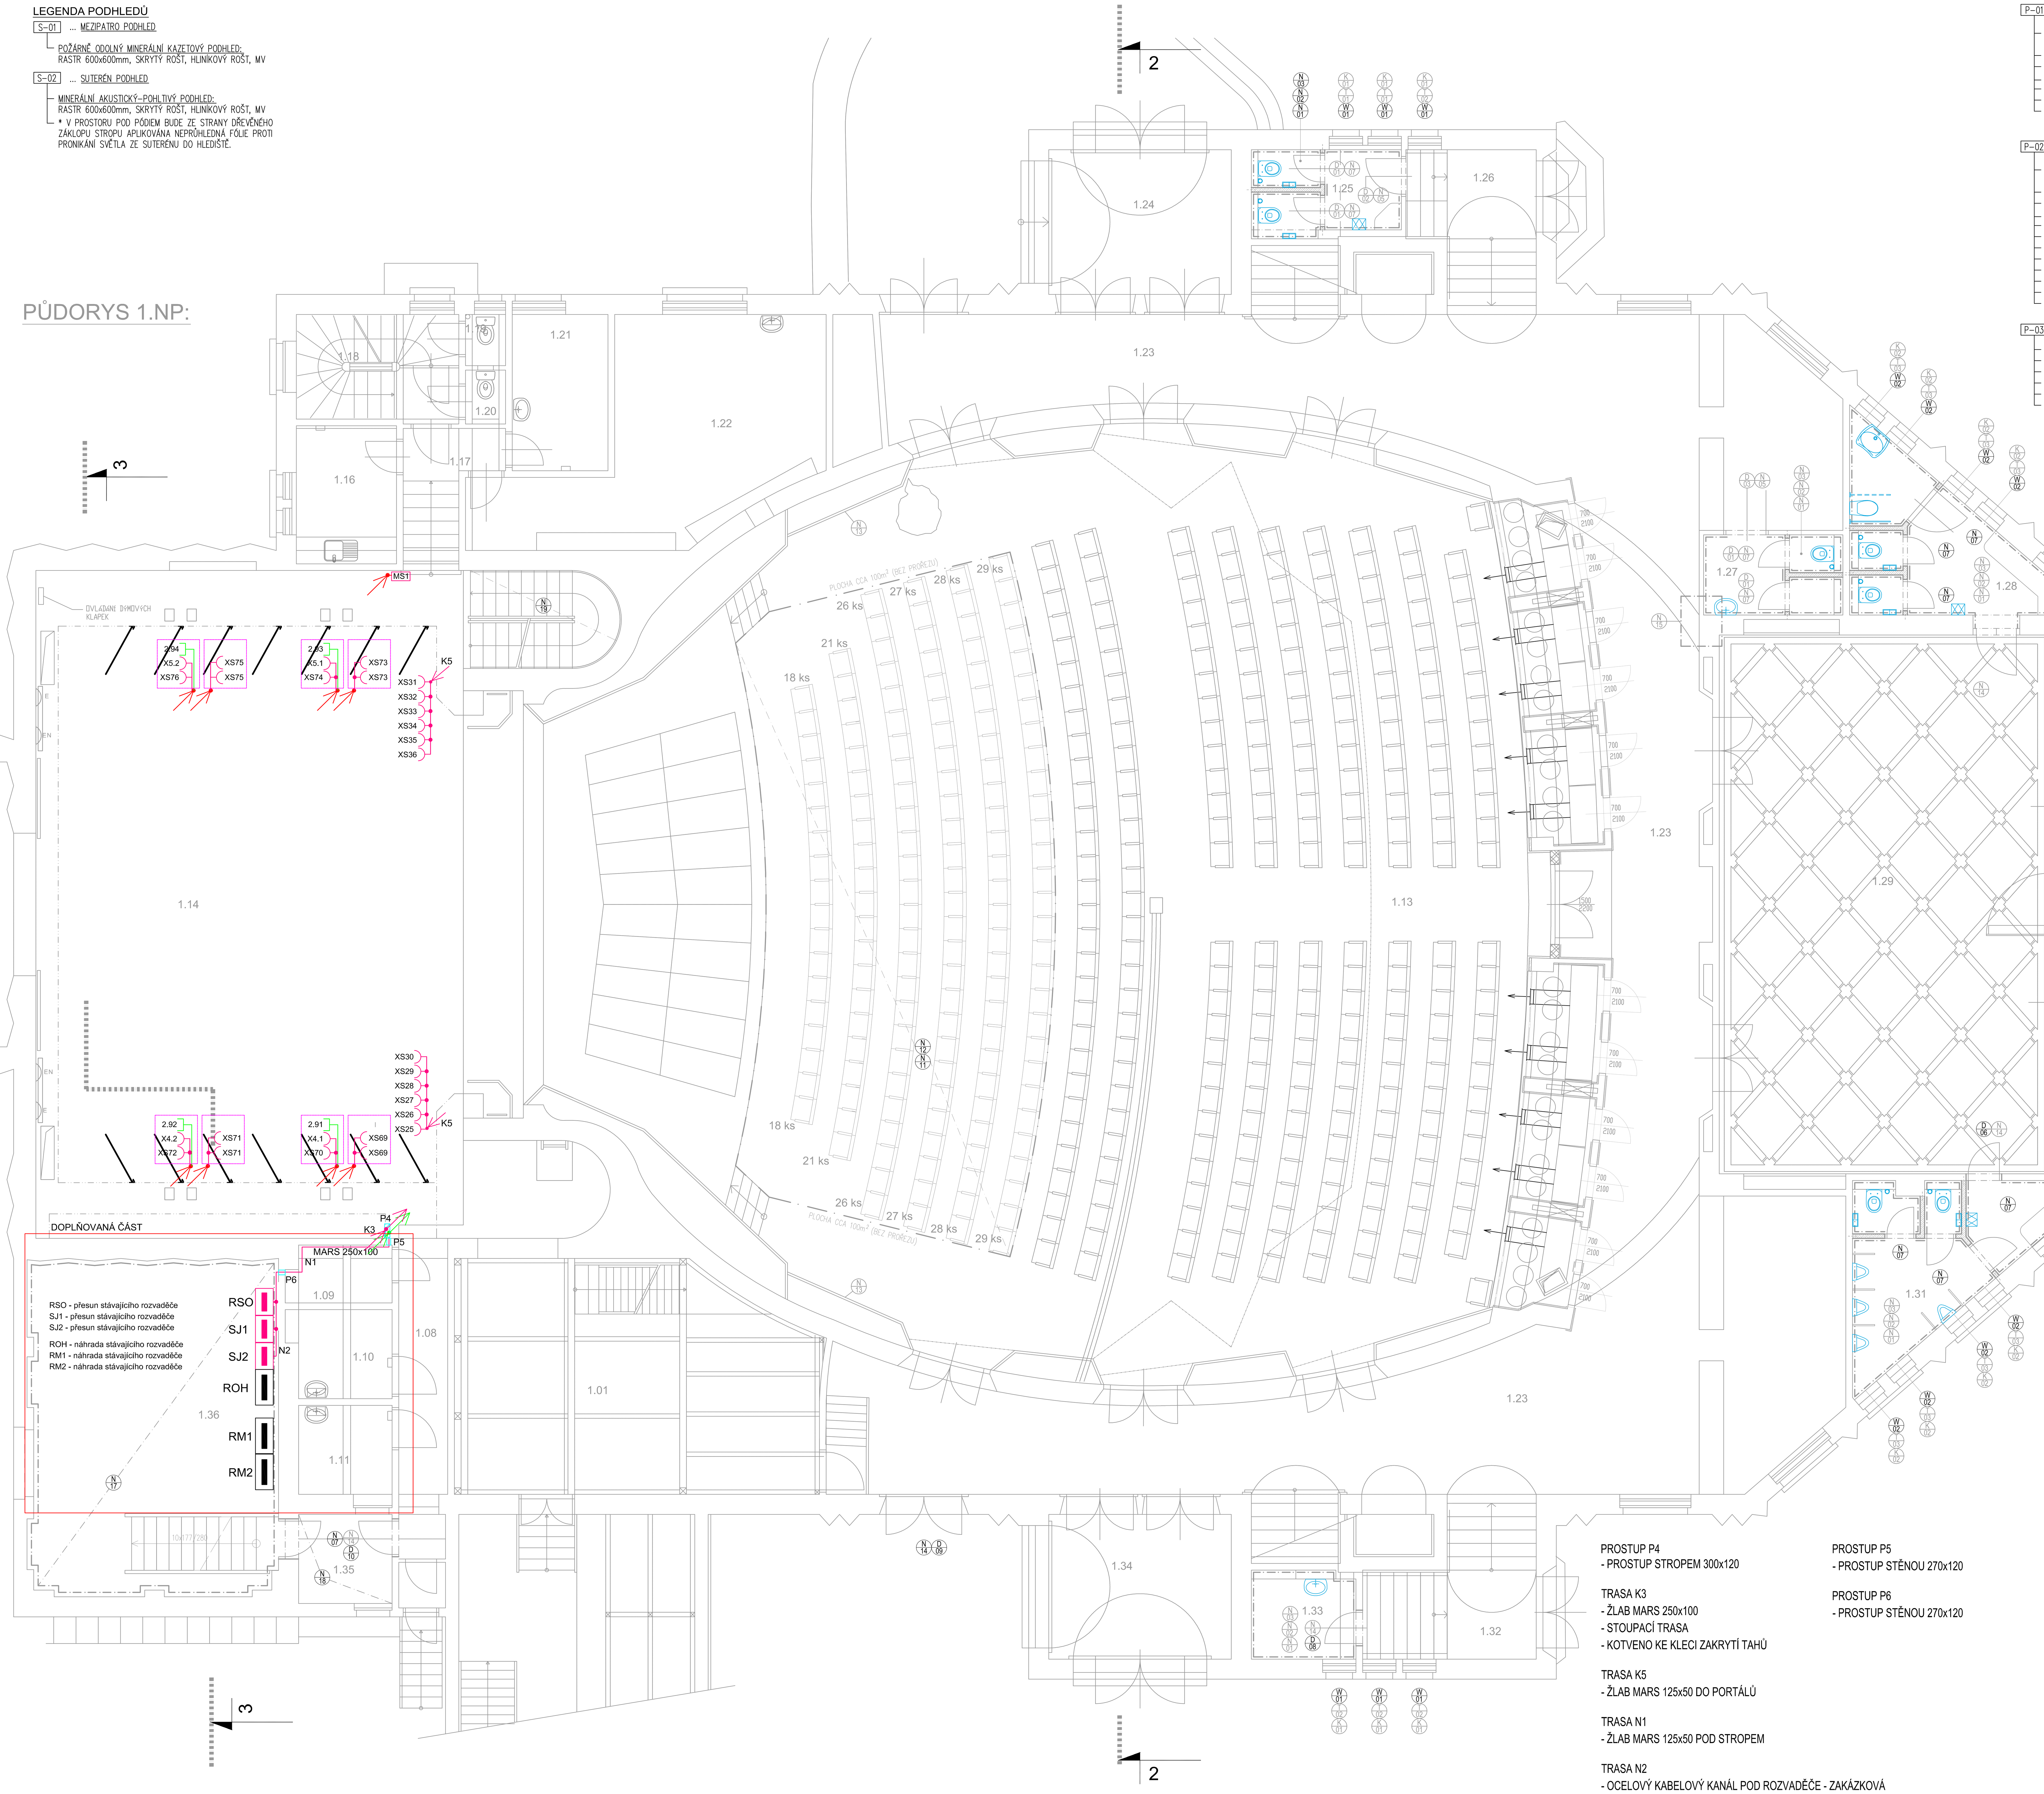

ŘEZ PLOŠINOU D1-D1

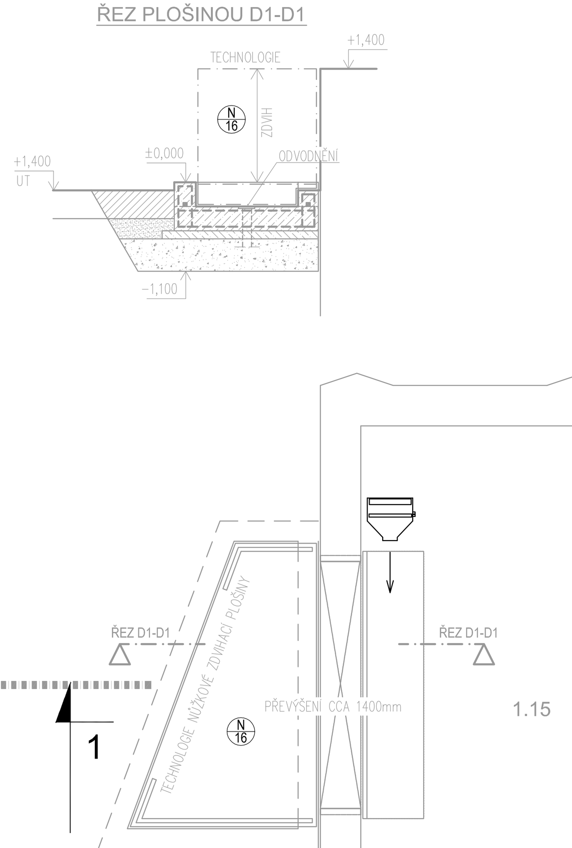

PROSTUP P4
- PROSTUP STROPEM 300x120

TRASA K3
- ŽLAB MARS 250x100
- STOUPACÍ TRASA
- KOTVENO KE KLECI ZAKRYTÍ TAHŮ

TRASA K5
- ŽLAB MARS 125x50 DO PORTÁLŮ

TRASA N1
- ŽLAB MARS 125x50 POD STROPEM

TRASA N2
- OCELOVÝ KABELOVÝ KANÁL POD ROZVADĚČE - ZAKÁZKOVÁ VÝROBA

PROSTUP P5
- PROSTUP STĚNOU 270x120

PROSTUP P6
- PROSTUP STĚNOU 270x120

LEGENDA POVRCHOVÝCH ÚPRAV

SP-01 ... KERAMICKÝ OBKLAD SVISLÝCH KONSTRUKCÍ
- HYDROFOBIZOVANÁ BAREVNÁ CEMENTOVÁ SPÁROVACÍ MALTA *V KOUTECH POUŽÍT BAREVNÝ TPT
- KERAMICKÝ OBKLAD FORMÁTU 150x150mm, 8 mm
- FLEXIBILNÍ LEPÍCÍ CEMENTOVÝ TMEL 5mm
- PENETRACE PODKLADU
- VYROVNÁVACÍ VC JEMNOZRNNÁ JÁDROVÁ OMÍTKA 15mm
- CEMENTOVÝ ŠPRIC OBNAŽENÉHO CIHELNÉHO PODKLADU
- VYSPRAVENÍ CIHELNÉHO PODKLADU: ODSTRANĚNÍ ÚLOMKŮ, NEROVNOSTÍ A NESOUDRŽNÝCH ČÁSTÍ, LOKÁLNÍ VYROVNÁNÍ PODKLADU VRSTVENÍM JÁDROVÉ OMÍTKY

SP-02 ... OMÍTKOVÁ VRSTVA SVISLÝCH KONSTRUKCÍ
- MIN. DVOJITÝ BÍLÝ OTĚRU-VZDORNÝ A VLHKOSTI ODOLNÝ NÁTĚR ZŘEDĚNÁ BÍLÁ MALBA JAKO PENETRAČNÍ VRSTVA
- DVOJITÁ ŠTUKOVÁ VÁPENNÁ OMÍTKA, CELKOVÁ TL. 3–4mm
- VYROVNÁVACÍ VC JEMNOZRNNÁ JÁDROVÁ OMÍTKA 15mm
- CEMENTOVÝ ŠPRIC OBNAŽENÉHO CIHELNÉHO PODKLADU
- VYSPRAVENÍ CIHELNÉHO PODKLADU: ODSTRANĚNÍ ÚLOMKŮ, NEROVNOSTÍ A NESOUDRŽNÝCH ČÁSTÍ, LOKÁLNÍ VYROVNÁNÍ PODKLADU VRSTVENÍM JÁDROVÉ OMÍTKY

SP-03 ... OMÍTKOVÁ VRSTVA VODOROVNÝCH STROPNÍCH KONSTRUKCÍ
- MIN. DVOJITÝ BÍLÝ OTĚRU-VZDORNÝ A VLHKOSTI ODOLNÝ NÁTĚR ZŘEDĚNÁ BÍLÁ MALBA JAKO PENETRAČNÍ VRSTVA
- DVOJITÁ ŠTUKOVÁ VÁPENNÁ OMÍTKA, CELKOVÁ TL. 3–4mm

LEGENDA PODHLEDŮ

S-01 ... MEZIPATRO PODHLED
- POŽÁRNĚ ODOLNÝ MINERÁLNÍ KAZETOVÝ PODHLED: RASTR 600x600mm, SKRYTÝ ROŠT, HLINÍKOVÝ ROŠT, MV

S-02 ... SUTERÉN PODHLED
- MINERÁLNÍ AKUSTICKÝ-POHLTIVÝ PODHLED: RASTR 600x600mm, SKRYTÝ ROŠT, HLINÍKOVÝ ROŠT, MV
- * V PROSTORU POD PÓDIEM BUDE ZE STRANY DŘEVĚNÉHO ZÁKLOPU STROPU APLIKOVÁNA NEPRŮHLEDNÁ FÓLIE PROTI PRONIKÁNÍ SVĚTLA ZE SUTERÉNU DO HLEDIŠTĚ.

LEGENDA SKLADEB PODLAHOVÝCH KONSTRUKCÍ

P-01 ... KERAMICKÁ DLAŽBA 1.NP
- HYDROFOBIZOVANÁ BAREVNÁ CEMENTOVÁ SPÁROVACÍ MALTA *NA PŘECHODU OBKLAD/DLAŽBA POUŽÍT BAREVNÝ TPT
- KERAMICKÁ DLAŽBA FORMÁTU 150x150mm, R10, 8 mm
- FLEXIBILNÍ LEPÍCÍ CEMENTOVÝ TMEL 5mm
- PENETRACE PODKLADU
- VYROVNÁVACÍ TENKOVRSTVÁ CEMENTOVÁ NIVELAČNÍ STĚRKA 3mm
- PENETRACE PODKLADU
- SROVNÁNÍ BETONOVÉ ROZNÁŠECÍ VRSTVY CELOPLOŠ. BROUŠENÍM, STEHOVÁNÍ TRHLIN POMOCÍ NEREZOVÝCH ŠPON S EPOXIDOVOU ZÁLIVKOU

P-02 ... KERAMICKÁ DLAŽBA 1.NP, VČETNĚ PODKLADU
- HYDROFOBIZOVANÁ BAREVNÁ CEMENTOVÁ SPÁROVACÍ MALTA *NA PŘECHODU OBKLAD/DLAŽBA POUŽÍT BAREVNÝ TPT
- KERAMICKÁ DLAŽBA FORMÁTU 150x150mm, R10, 8 mm
- FLEXIBILNÍ LEPÍCÍ CEMENTOVÝ TMEL 5mm
- PENETRACE PODKLADU
- VYROVNÁVACÍ TENKOVRSTVÁ CEMENTOVÁ NIVELAČNÍ STĚRKA 3mm
- PENETRACE PODKLADU
- BET. ROZNÁŠECÍ VRSTVA BETON C20/25, SM 5/100/100, 75mm
- DVOJITÝ MODIF. AP TYBU SBS, 2x4mm
- PENETRAČNÍ ASFALTOVÁ EMULZE
- PODKLADNÍ BETON C20/25, SM 8/100/100, 100mm
- HUTNĚNÁ VRSTVA DK FR. 0–32mm, MIN. 150mm
- HUTNĚNÁ ZEMINA

P-03 ... MEZIPATRO PVC, VČETNĚ PODKLADU
- ZÁTĚŽOVÁ PVC POVLAKOVÁ KRYTINA + LEPIDLO, 2mm
- PENETRACE PODKLADU
- VYROVNÁVACÍ TENKOVRSTVÁ CEMENTOVÁ NIVELAČNÍ STĚRKA, 3mm
- VYZTUŽENÁ NADBETONÁVKA, BETON C25/30 + SM 8/100/100, 80mm
- TRAPÉZOVÝ PLECH 135/310-1,5mm
- OCELOVÁ ŠROUBOVANÁ KONSTRUKCE 200mm

LEGENDA MÍSTNOSTÍ

M.č.	Účel místnosti	Plocha m²	Podlaha	Stěna	Strop	Poznámka
1.01	POHOTOVOSTNÍ SKLAD	17,60	BETON. MAZANINA	ŠTUKOVÁ OMÍTKA	DŘEV. BEDNĚNÍ	
1.07	TRAFOSTANICE	20,5	BETON. MAZANINA	ŠTUKOVÁ OMÍTKA	ŠTUKOVÁ OMÍTKA	
1.08	CHODBA	8,90	PVC/PARKETY	ŠTUKOVÁ OMÍTKA	ŠTUKOVÁ OMÍTKA	NOVÁ VÝMALBA
1.09	SKLAD	2,95	BETON. MAZANINA	ŠTUKOVÁ OMÍTKA	ŠTUKOVÁ OMÍTKA	
1.10	ŠATNA	4,45	BETON. MAZANINA	ŠTUKOVÁ OMÍTKA	ŠTUKOVÁ OMÍTKA	
1.11	ŠATNA	4,50	PVC	ŠTUKOVÁ OMÍTKA	ŠTUKOVÁ OMÍTKA	
1.12	ŠATNA	4,20	PVC	ŠTUKOVÁ OMÍTKA	ŠTUKOVÁ OMÍTKA	
1.13	SÁL, LÓŽE	379,00	KOBEREC	ŠTUK.OMÍTKA/AKU.OBKLAD LÓŽE	AKU. PODHLED V LÓŽE	AKU. PODHLED V LÓŽE, VÝMALBA LÓŽE
1.14	JEVIŠTĚ + SCHODIŠTĚ	232,00	DIVADELNÍ DŘEVĚNÁ PODLAHA	ŠTUKOVÁ OMÍTKA	ŠTUKOVÁ OMÍTKA	NOVÁ VÝMALBA, PO NÁTĚR PODLAHY
1.15	ZAKULISÍ	23,45	PRKENNÁ PODLAHA	ŠTUKOVÁ OMÍTKA	ŠTUKOVÁ OMÍTKA	NOVÁ VÝMALBA
1.16	TECHNIKA	7,00	PVC	ŠTUKOVÁ OMÍTKA	ŠTUKOVÁ OMÍTKA	NOVÁ VÝMALBA
1.17	CHODBA	5,00	TERACO	ŠTUKOVÁ OMÍTKA	ŠTUKOVÁ OMÍTKA	NOVÁ VÝMALBA
1.18	SCHODIŠTĚ	8,75	TERACO, DŘEVO	ŠTUKOVÁ OMÍTKA	ŠTUKOVÁ OMÍTKA	NOVÁ VÝMALBA
1.19	WC	1,05	KERAMICKÁ DLAŽBA	ŠTUKOVÁ OMÍTKA	ŠTUKOVÁ OMÍTKA	NOVÁ VÝMALBA
1.20	WC OČIŇKUJÍCÍ	1,10	KERAMICKÁ DLAŽBA	ŠTUKOVÁ OMÍTKA	ŠTUKOVÁ OMÍTKA	NOVÁ VÝMALBA
1.21	ŠATNA	7,55	PVC	ŠTUKOVÁ OMÍTKA	ŠTUKOVÁ OMÍTKA	KER.OBKLAD v.=1350mm NOVÁ VÝMALBA
1.22	ŠATNA	27,55	PVC	ŠTUKOVÁ OMÍTKA	ŠTUKOVÁ OMÍTKA	KER.OBKLAD v.=1400mm NOVÁ VÝMALBA
1.23	CHODBA	193,05	PVC	ŠTUKOVÁ OMÍTKA	ŠTUKOVÁ OMÍTKA	NOVÁ VÝMALBA
1.24	BOČNÍ VÝCHOD	14,75	KERAMICKÁ DLAŽBA	ŠTUKOVÁ OMÍTKA	ŠTUKOVÁ OMÍTKA	
1.25	VEŘEJNÉ WC (2 x TOALETA)	5,95	KER. DLAŽBA P-01	OBKLAD, OMÍTKA SP-01, SP-02	OMÍTKA SP-03	KER. OBKLAD V. 2020
1.26	SCHODIŠTĚ	9,30	TERACO TERACO,KER.DLAŽBA	ŠTUKOVÁ OMÍTKA	ŠTUKOVÁ OMÍTKA	NOVÁ VÝMALBA
1.27	WC PERSONÁL (TOALETA + VÝLEVKA)	5,20	KER. DLAŽBA P-01	OBKLAD, OMÍTKA SP-01, SP-02	OMÍTKA SP-03	KER. OBKLAD V. 2020
1.28	WC ŽENY + WC INVALIDÉ	12,53	KER. DLAŽBA P-01, P-02	OBKLAD, OMÍTKA SP-01, SP-02	OMÍTKA SP-03	KER. OBKLAD V. 2020
1.29	VSTUPNÍ HALA	104,90	MRAMOR. MOZAIKA	ŠTUKOVÁ OMÍTKA	ŠTUKOVÁ VÝZDOBA	OBKLAD
1.30	POKLADNA	2,80	TERACO, DŘEVO	ŠTUKOVÁ OMÍTKA	ŠTUKOVÁ OMÍTKA	NOVÁ VÝMALBA
1.31	WC MUŽI	13,29	KER. DLAŽBA P-01, P-02	OBKLAD, OMÍTKA SP-01, SP-02	OMÍTKA SP-03	KER. OBKLAD V. 2020
1.32	SCHODIŠTĚ	11,20	TERACO	ŠTUKOVÁ OMÍTKA	ŠTUKOVÁ OMÍTKA	NOVÁ VÝMALBA
1.33	ÚKLIDOVÁ MÍSTNOST	4,61	KER. DLAŽBA P-01	OBKLAD, OMÍTKA SP-01, SP-02	OMÍTKA SP-03	KER. OBKLAD V. 2020
1.34	BOČNÍ VÝCHOD	14,70	TERACO	ŠTUKOVÁ OMÍTKA	ŠTUKOVÁ OMÍTKA	
1.35	CHODBA	4,61	PVC KRYTINA VIZ ODKAZ	OMÍTKA VIZ ODKAZ	OMÍTKA VIZ ODKAZ	SOKLOVÁ LIŠTA
1.36	MEZIPATRO – TECHNICKÁ MÍSTNOST	41,95	PVC KRYTINA P-03	OMÍTKA SP-02	PODHLED S-01	SOKLOVÁ LIŠTA

LEGENDA MATERIÁLU A GRAFICKÉHO ZNAČENÍ

STÁVAJÍCÍ/PŮVODNÍ STAV – VŠEOBECNĚ
- STÁVAJÍCÍ KONSTRUKCE (bez rozlišení)
- NOVÉ KONSTRUKCE BEZ ROZLIŠENÍ
- CIHLA PLNÁ PÁLENÁ
- TVÁRNICE Z AUTOKLÁVOVÉHO PÓROBETONU TL. 150mm (EKV. YTONG)
- TVÁRNICE Z AUTOKLÁVOVÉHO PÓROBETONU TL. 100mm (EKV. YTONG)
- AKUSTICKÉ KERAMICKÉ TVÁRNICE TL. 190mm, Rw = 54 dB (EKV. POROTHERM AKU 19)
- SDK NADPRAŽÍ A PODHLED (AKUSTICKÝ SDK 8/18)
- DOPLNĚNÍ SERVISNÍ LÁVKY V PODSTŘEŠNÍM PROSTORU
- PROTIPOŽÁRNÍ SDK PŘÍČKA TL.100 (EKV.W111 - 1x12,5 WHITE - EI 30) PŘÍČKA POD PLOŠINOU PROVEDENA ZE STATICKÝCH PROFILŮ UA 75/40/2
- REPASOVANÉ STAVEBNÍ KONSTRUKCE
- DEMONTÁŽ A ZPĚTNÁ MONTÁŽ (POPŘ. POSUN) TECHNICKÉHO ZAŘÍZENÍ OBJEKTU
- SCHÉMA VEDENÍ VZT

NOVÝ/ŘEŠENÝ STAV
- NOVÝ STAV/ MONTÁŽE – VŠEOBECNĚ
- PLYNOSILIKÁTOVÉ TVÁRNICE Š. 100mm: ZALOŽENÍ NA ZAKLÁDACÍ VC MALTU O TLUSTÉ SPÁŘE MIN. 25mm, ZDĚNÍ NA TENKOVRSTVÉ CEMENTOVÉ ZDÍCÍ LEPIDLO, PROKOTVENÍ SE STÁVAJÍCÍM NAVAZUJÍCÍM ZDIVEM POMOCÍ NEREZOVÝCH PÁSKŮ V KAŽDÉ DRUHÉ LOŽNÉ SPÁŘE
- NOVÝ KERAMICKÝ OBKLAD (VÝŠKA A POLOHA DLE KONKRÉTNÍ MÍSTNOSTI)

LEGENDA MONTÁŽÍ / NOVÝCH KONSTRUKCÍ

- N01 P-... NOVÁ SKLADBA PODLAHY, VIZ PŘÍSLUŠNÁ SKLADBA DLE MÍSTNOSTI
- N02 SP-... NOVÁ POVRCHOVÁ ÚPRAVA STĚN, VIZ PŘÍSLUŠNÁ SKLADBA DLE MÍSTNOSTI
- N03 SP-... NOVÁ POVRCHOVÁ ÚPRAVA STROPU, VIZ PŘÍSLUŠNÁ SKLADBA DLE MÍSTNOSTI
- N04 Z ... REPASE STÁVAJÍCÍCH OCELOVÝCH DVEŘÍ, VČETNĚ ZÁRUBNĚ
- N05 D ... NOVÉ DVEŘNÍ KŘÍDLO, REPASE STÁVAJÍCÍ OCELOVÉ ZÁRUBNĚ
- N06 D ... NOVÉ DVEŘNÍ KŘÍDLO, REPASE STÁVAJÍCÍ DŘEVĚNÉ ZÁRUBNĚ
- N07 D ... NOVÉ DVEŘNÍ KŘÍDLO, VČETNĚ NOVÉ OCELOVÉ ZÁRUBNĚ PRO ZAZDĚNÍ
- N08 W ... REPASE STÁVAJÍCÍHO DŘEVĚNÉHO DVOJITÉHO OKNA, VČETNĚ MONTÁŽE
- N09 T ... MONTÁŽ VNITŘNÍHO PARAPETU, VČETNĚ SROVNÁNÍ PODKLADU
- N10 K ... MONTÁŽ VNĚJŠÍHO PARAPETU, VČETNĚ SROVNÁNÍ PODKLADU
- N11 DOPLNĚNÍ KOBERCOVÉ KRYTINY Z LEPENÝCH ČTVERCOVÝCH SEGMENTŮ FORMÁTU 500x500mm: JEMNÉ PŘEBROUŠENÍ PODKLADU OD POZŮSTATKŮ LEPÍCÍ HMOTY A KOBERCOVÉ KRYTINY; LEPENÍ KOBERCOVÉ DLAŽBY FORMÁTU 500x500 Z VYSOKO-ZÁTĚŽOVÉHO MATERIÁLU, DISPERZNÍ LEPIDLO, 100m² (BEZ PROŘEZU)
- N12 ZPĚTNÁ MONTÁŽ SEDAČKOVÝCH SESTAV (149ks SEDADEL), NOVÉ KOTVÍCÍ PRVKY, VYČIŠTĚNÍ TEXTILNÍHO POTAHU SEDADEL
- N13 TRUHLÁŘSKÁ ÚPRAVA DŘEVĚNÉHO KRYTU TOPENÍ, VČETNĚ MONTÁŽE A KOMPLETIZACE OBLOŽENÍ
- N14 D ... REPASE STÁVAJÍCÍCH DŘEVĚNÝCH DVEŘÍ SE ZDOBNOU ZÁRUBNÍ A KOVÁNÍ , VČETNĚ MONTÁŽE
- N15 SP-02 STATICKÉ ZAJIŠTĚNÍ SVISLÉ TRHLINY VE ZDIVU POMOCÍ VLEPOVANÉ HELIKÁLNÍ VÝZTUŽE, ZAPRAVENÍ OMÍTKOVÉ SKLADBY
- N16 TECHNOLOGIE NŮŽKOVÉ ZDVIHACÍ PLOŠINY, VČETNĚ ZÁKLADOVÉ JÍMKY S ODVODNĚNÍM: ZÁKLADOVÁ JÍMKA Z VODO-STAVEBNÍHO BETONU C30/37, OCEL B500B
- N17 P-03 S-01 KONSTRUKCE NOVÉHO MEZIPATRA: NOSNÁ OCELOVÁ KONSTRUKCE + SCHODIŠTĚ, VČETNĚ ZÁKLADOVÝCH PATEK Z BETONU C20/25, PŘÍSLUŠNÁ PODLAHOVÁ SKLADBA
- N18 ÚPRAVA MÍSTNOSTI: NOVÁ PVC ZÁTĚŽOVÁ KRYTINA + LEPIDLO 2mm, VYROVNÁVACÍ CEM. STĚRKA 3mm + PENETRACE; JEDNOVRSTVÁ VÁPENNÁ ŠTUKOVÁ OMÍTKA PRO SJEDNOCENÍ PODKLADU + DVOJITÝ BÍLÝ NÁTĚR
- N19 T ... POVRCHOVÁ ÚPRAVA SCHODIŠTĚ: DVOJITÝ ZÁKLADNÍ A KRYCÍ NÁTĚR OCELOVÉ KONSTRUKCE SCHODIŠTĚ, DODÁVKA A MONTÁŽ DŘEV. LAKOVANÉHO MADLA, ZÁTĚŽOVÁ KOBEROVÁ KRYTINA NA STUPNICÍCH + UKONČUJÍCÍ HLINÍKOVÁ LIŠTA

LEGENDA ODKAZŮ VE VÝKRESE

- K xx ... KLEMPÍŘSKÝ VÝROBEK
- Z xx ... ZÁMEČNICKÝ VÝROBEK
- T xx ... TRUHLÁŘSKÝ VÝROBEK
- A xx ... OSTATNÍ VÝROBEK
- D xx ... DVEŘNÍ PRVEK
- W xx ... OKENNÍ PRVEK
- xx ... PŘEKLADOVÝ PRVEK
- P-xx ... SKLADBA PODLAHOVÉ KONSTRUKCE
- S-xx ... SKLADBA PODHLEDOVÉ KONSTRUKCE
- SK-xx ... SKLADBA KONSTRUKCE
- SP-xx ... SKLADBA POVRCHOVÉ ÚPRAVY

LEGENDA ZNAČEK

Značka	Význam
(červená čára)	SILNOPROUD
(zelená čára)	SLABOPROUD
XS	ZÁSUVKA REGULOVANÁ
XN	ZÁSUVKA SPÍNANÁ
X	ZÁSUVKA PŘÍMÁ
XP	ZÁSUVKA PRACOVNÍ OSV.
	ZÁSUVKA DATOVÁ
RSx	ROZVADĚČ
SJx	ROZVADĚČ
MSx	OVLÁDACÍ SKŘÍŇ
Dx	OVLÁDACÍ PULT
MXx	SVORKOVÁ SKŘÍŇ
DSx	DMX splitter

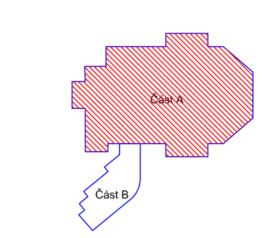

±0,000 = ČISTÁ PODLAHA VSTUPU 1NP
Tato dokumentace je určena pro provádění stavby a nenahrazuje dílenskou, výrobní nebo montážní dokumentaci. Projektant nenese odpovědnost při použití na jiný, než uvedený účel. Při jakýchkoliv nesouladu projektu se skutečností nutno konzultovat s projektantem.

INVESTOR/CLIENT: Město Krnov, Hlavní náměstí 96/1, 794 01 Krnov, IČ: 002 96 139

GENERÁLNÍ PROJEKTANT/GENERAL DESIGNER: STAV MORAVA spol. s r.o, Jirská 570/30, 702 00 Ostrava – Přívoz, IČ: 479 77 655 — STAVMORAVA OSTRAVA

ZPRACOVATEL PROJEKTOVÉ ČÁSTI/AUTHOR OF DESIGN SECTION: STAV MORAVA spol. s r.o | Jirská 570/30 Ostrava 1, 702 00 | IČ: 479 77 655

ZODPOVĚDNÝ PROJEKTANT/AUTHORIZED DESIGNER: ING. TOMÁŠ ŠAFRANEC TEL: (+420 775 024 774) ČKAIT - 0008 IP00 - Č. 1104564

HLAVNÍ INŽENÝR PROJEKTU/CHIEF PROJECT ENGINEER: ING. MAREK SZOTKOWSKI TEL: (+420 603 534 281)

KRESLIL/DESIGNER: JAN SEDLÁČEK

MÍSTO AKCE/REGION: parcela č. 2754/1 v k. ú. Krnov – Horní Předměstí [674737]

AKCE/PROJECT: Opravy po povodni – Městské divadlo Krnov – PD

OBSAH/CONTENT: D.1.2.5 – Jevištní technika a scénické osvětlení

ST.OBJEKT/BUILD.OBJECT: SO.01 – STAVEBNÍ ÚPRAVY DIVADLA

NÁZEV VÝKRESU/DRAWING: Scénické osvětlení – půdorys 1.NP

DATUM/DATE	07/2025
FORMÁT VÝKRESU/FORMAT	21 x A4
MĚŘÍTKO/SCALE	1:50
STUPEŇ PD/LEVEL	DPS
ČÁST DOKUM./PART	D.1.2.5
Č. VÝKR./NUMBER	02