


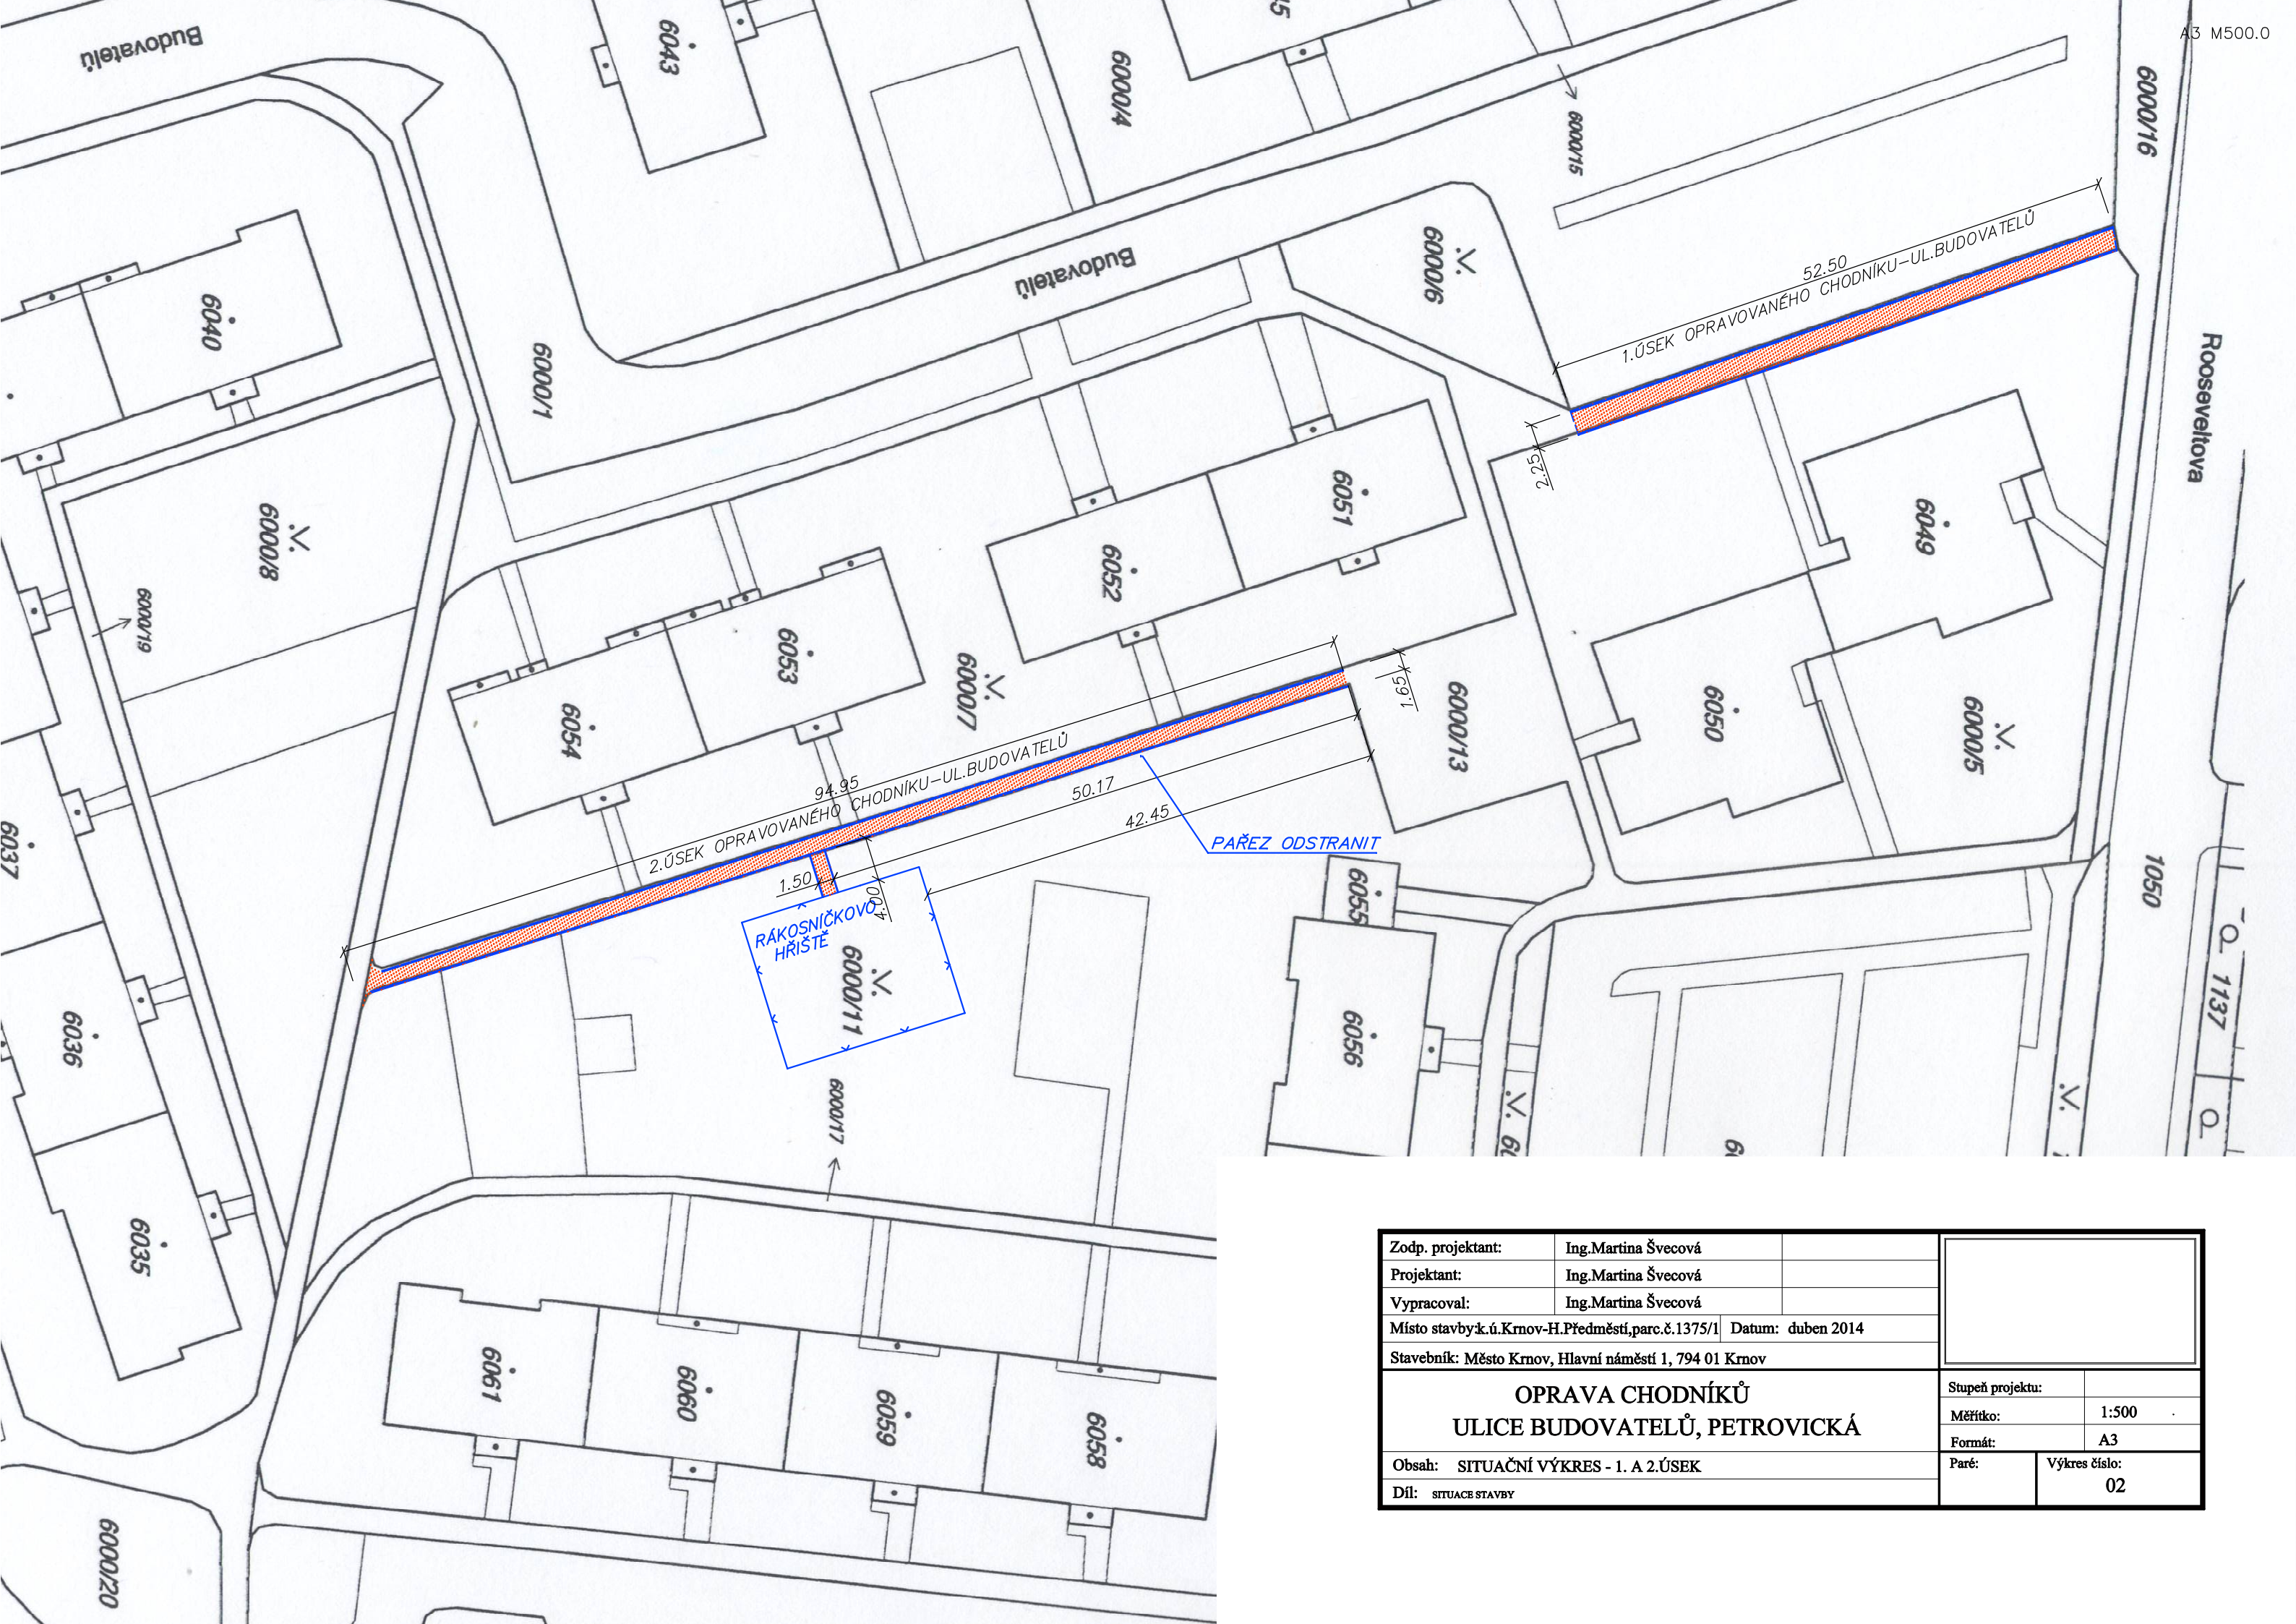

Zodp. projektant:	Ing.Martina Švecová			
Projektant:	Ing.Martina Švecová			
Vypracoval:	Ing.Martina Švecová			
Místo stavby:k.ú.Krnov-H.Předměstí,parc.č.1375/1		Datum: duben 2014		
Stavebník: Město Krnov, Hlavní náměstí 1, 794 01 Krnov				
OPRAVA CHODNÍKŮ ULICE BUDOVATELŮ, PETROVICKÁ			Stupeň projektu:	
			Měřítko:	1:500
			Formát:	A3
Obsah: SITUACNÍ VÝKRES - 1. A 2.ÚSEK			Paré:	Výkres číslo:
Díl: SITUACE STAVBY				02