



## **SOUČASNÝ STAV**

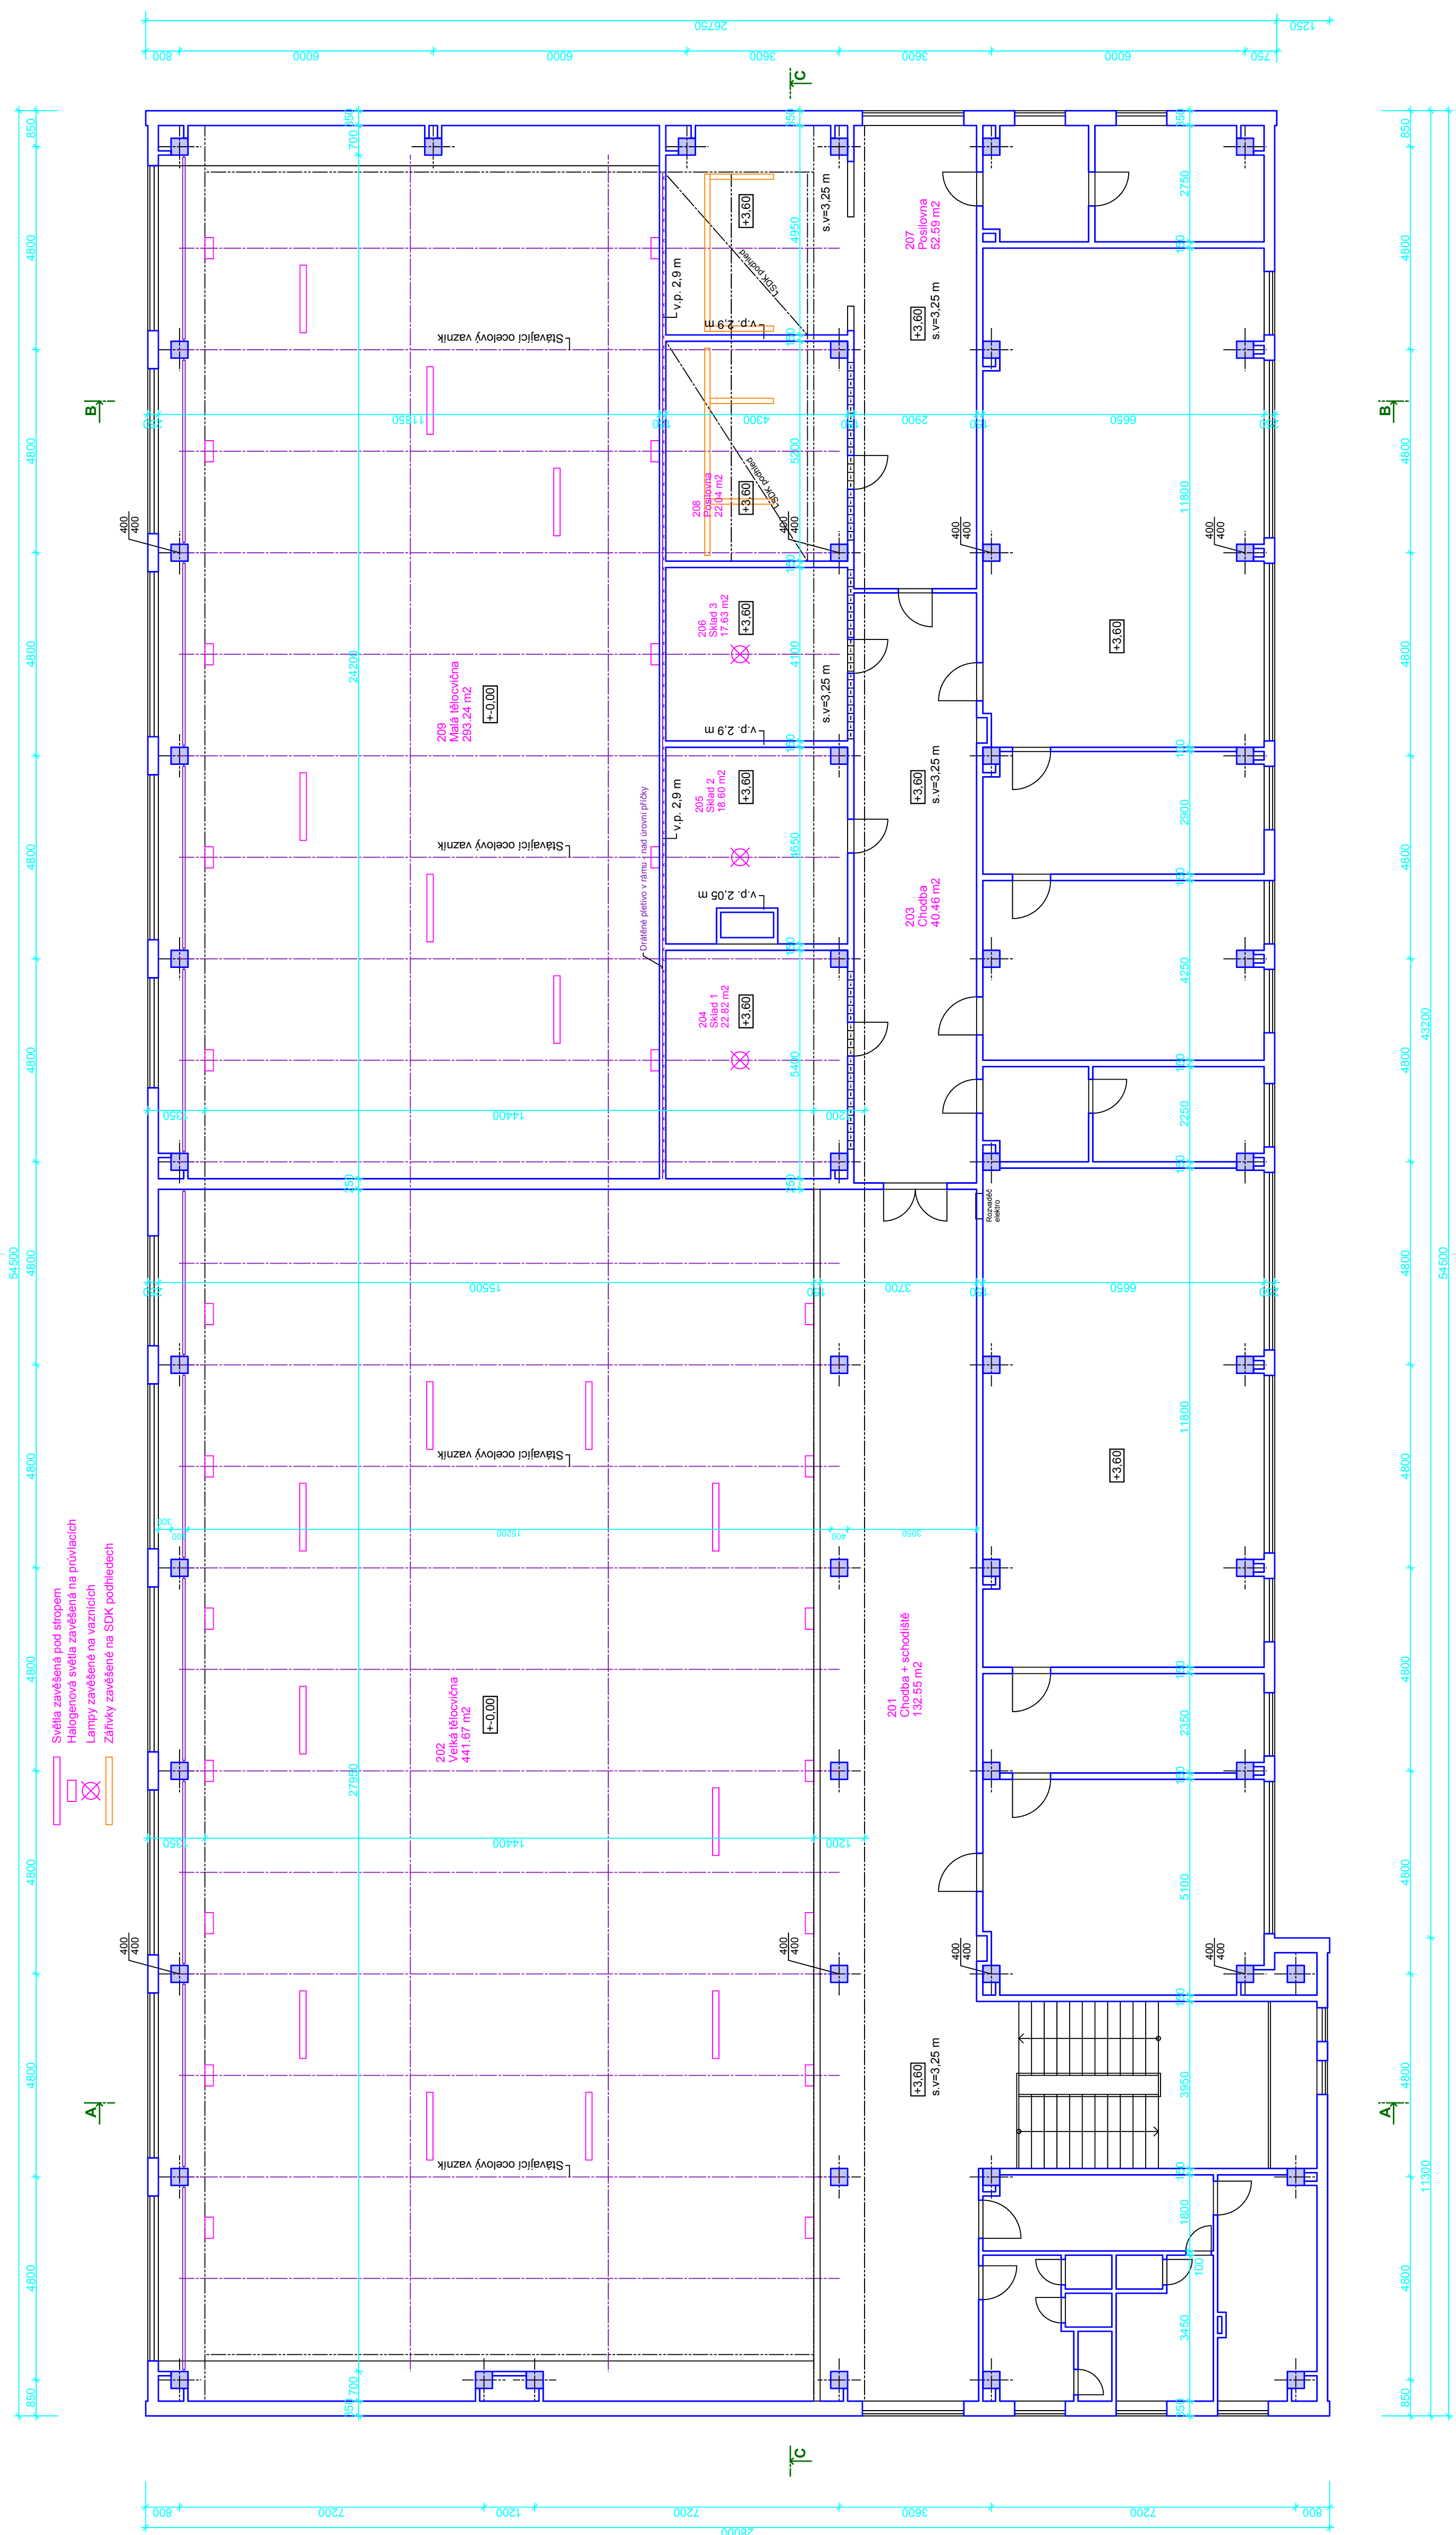

## LEGENDA MATERIÁLŮ

## STÁVAJÍCÍ KONSTRUKCE

ŽB SLOUPY

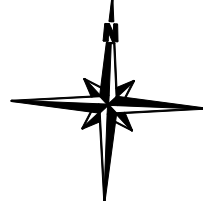

|   |  |   |   |
|---|--|---|---|
| <b>ZODPOVEDNÝ PROJEKTANT :</b><br>Ing. Miroslav Genýk<br>Dořickův okruh 13<br>Km. 794 01  | <b>e-mail :</b> miroslav.genyk@vufy.cz<br><b>mob.:</b> 774830972<br>774830321<br>775630321 | <b>Ing. Jiří Genýk</b><br>inženýrská a projektční<br>činnost, technický dozor,<br>koordinátor BOP | <b>DATUM :</b> 03/20/15   |
|   |  |   | JEDNOTA : mm<br>FORMÁT : A4<br>MĚŘÍTKO : 1:100<br>STRUČNÝ POPIS : |
| <b>MÍSTO STAVBY :</b> Základní škola Km. Závoka 3, okres Bruntál, příspěvková organizace<br>Závoka 3, Km. 794 01 - objekt televizního č. 573<br>k.ú. Opavské Předměstí, parc. č. 1366 |  |   | <b>STAVĚBNÍK :</b> Město Km.<br>Hraní náměstí 98/1<br>794 01, Km. |
| <b>STAVBA :</b> <b>ZS Závoka - rekonstrukce<br/>         sítěvých televizí</b>  |  |   | <b>STAVBA :</b> 794 01, Km.                                       |
| <b>VÝKRES :</b>   |  |   | <b>D.12</b>   |