


**SUCHÁ RETENČNÍ NADRŽ
SOUČÁST KOMPLEXNÍCH
POZEMKOVÝCH ÚPRAV**

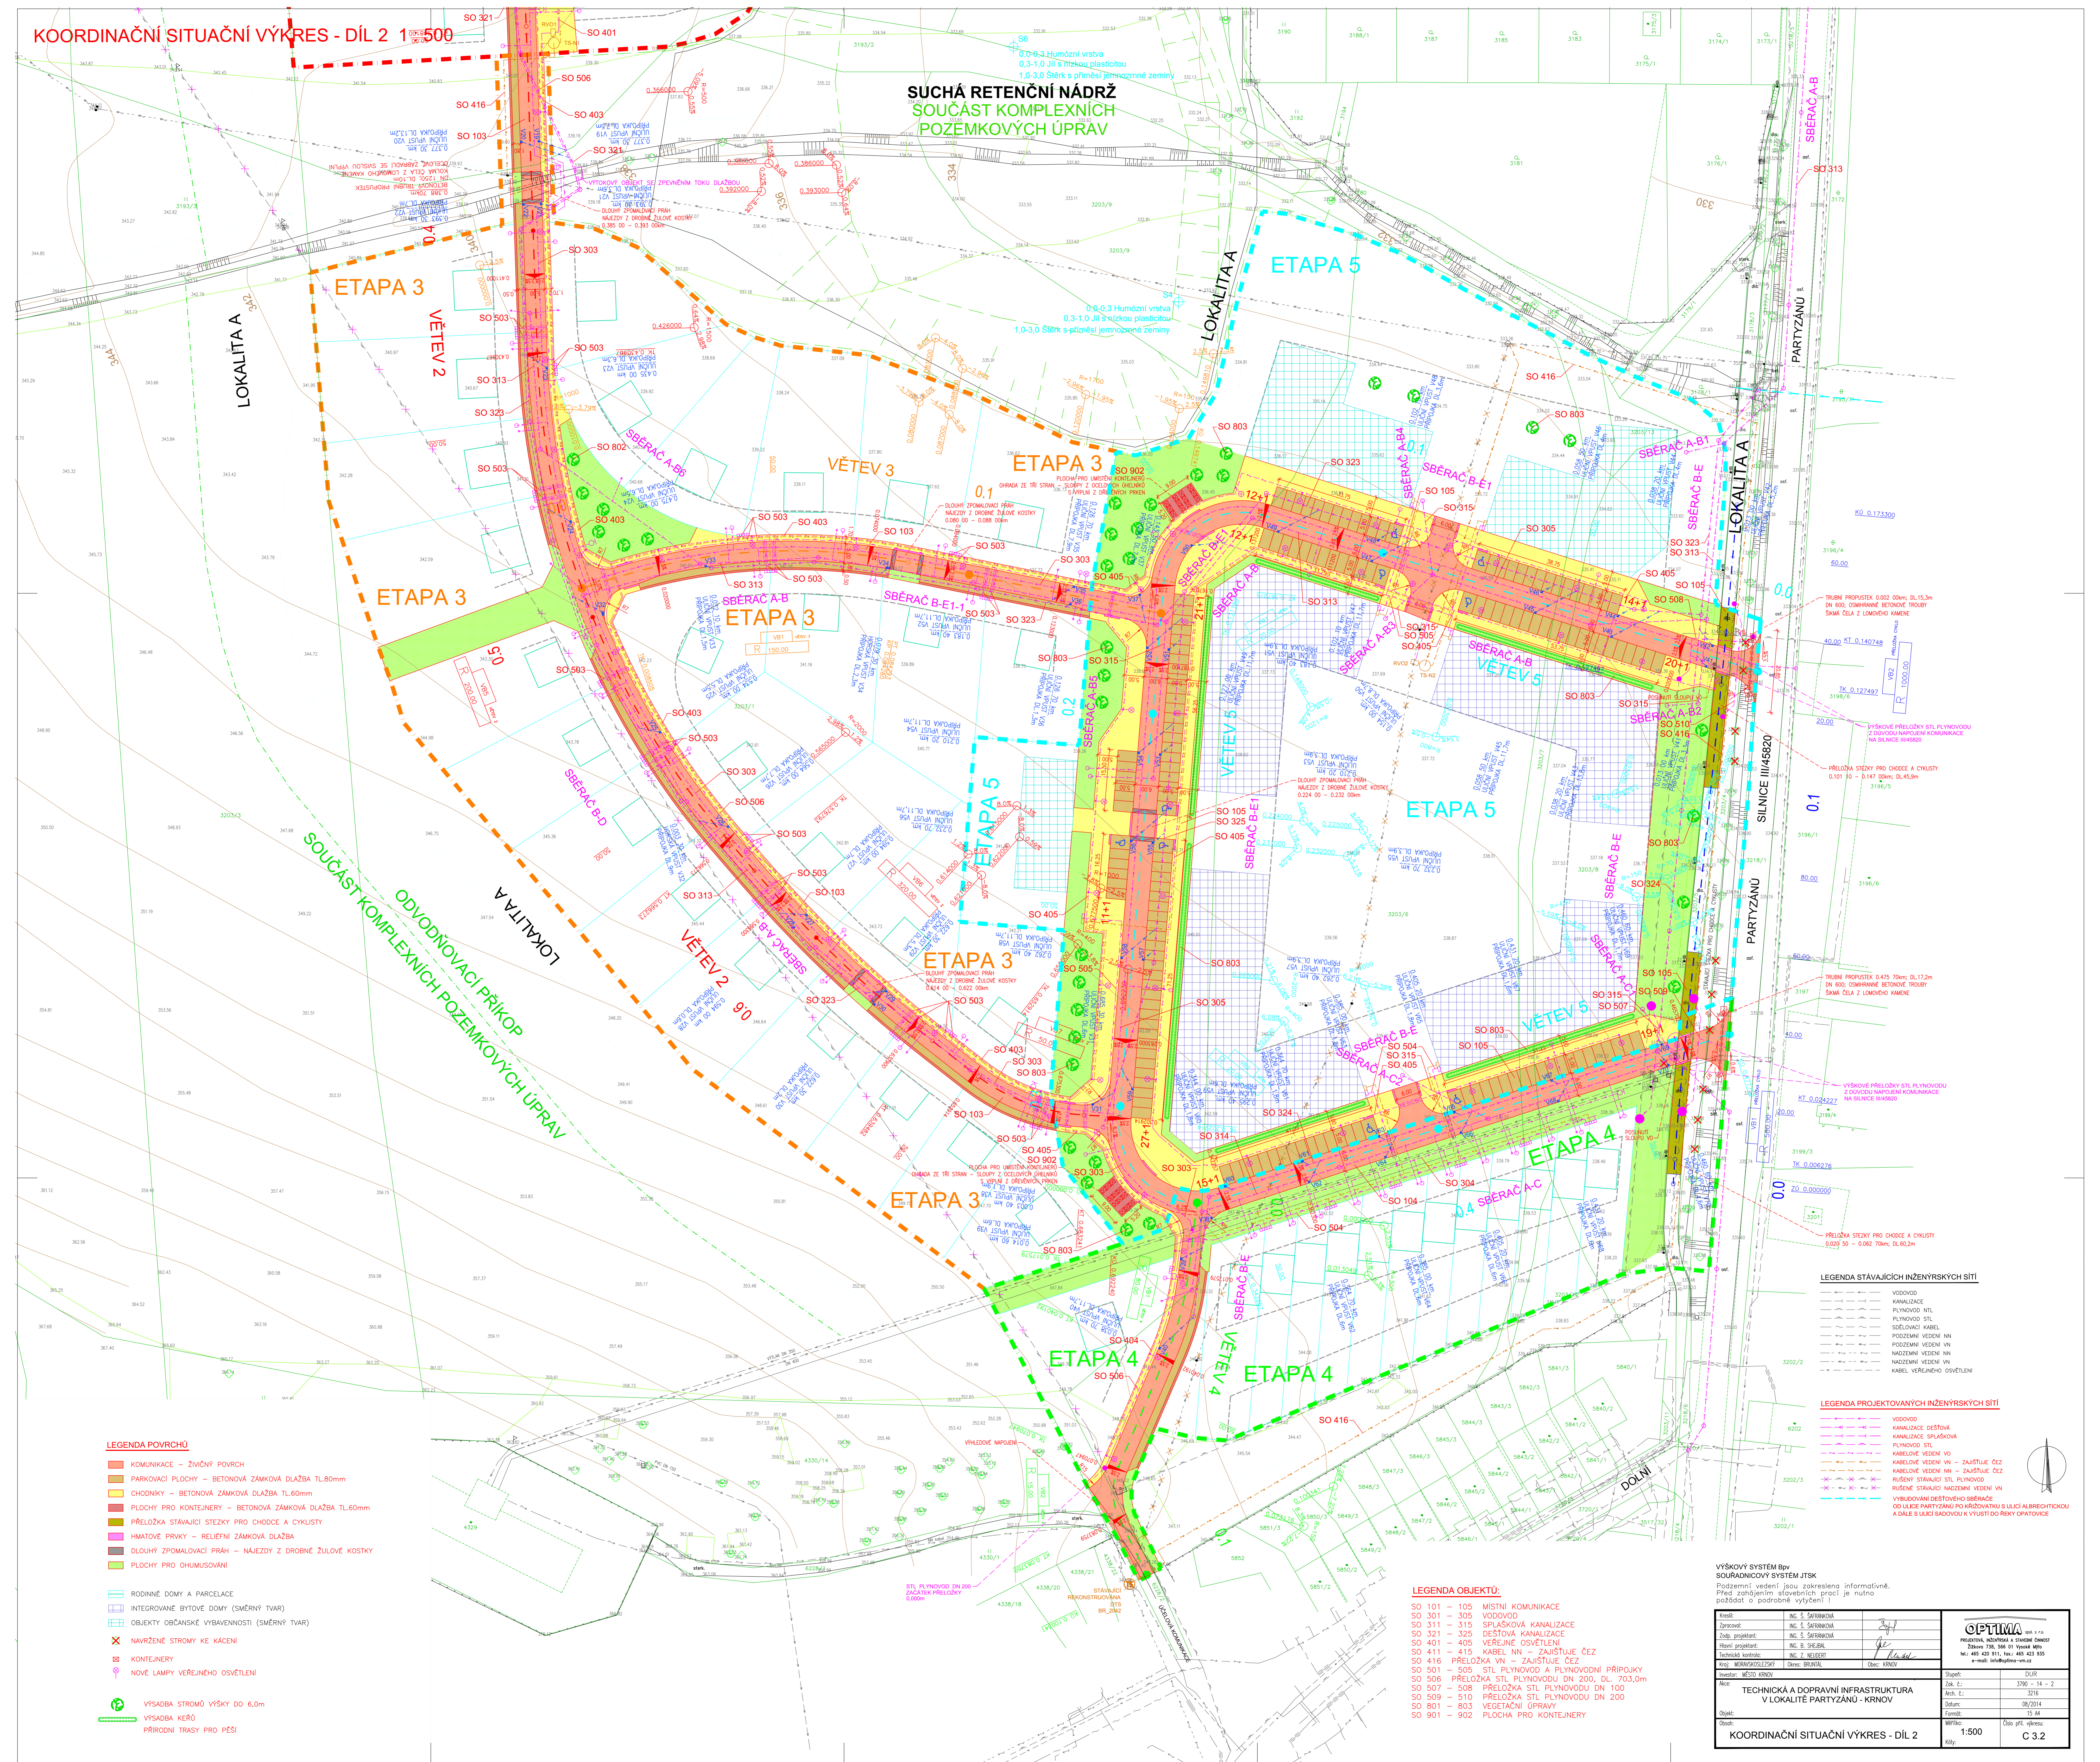

- LEGENDA POVRCHŮ**
- KOMUNIKACE – ŽIVIČNÝ POVRCH
 - PARKOVACÍ PLOCHY – BETONOVÁ ZÁMKOVÁ DLAŽBA TL80mm
 - CHODNÍKY – BETONOVÁ ZÁMKOVÁ DLAŽBA TL60mm
 - PLOCHY PRO KONTEJNERY – BETONOVÁ ZÁMKOVÁ DLAŽBA TL60mm
 - PŘELOŽKA STAVAJÍCÍ STEŽKY PRO CHODCE A CYKLISTY
 - HMATOVÉ PRVKY – RELIEFNI ZÁMKOVÁ DLAŽBA
 - DLOUHÝ ZPOMALOVACÍ PŘÁH – NÁJEZDY Z DROBNÉ ŽULOVÉ KOSTKY
 - PLOCHY PRO ODHUMSOVÁNÍ
 - RODINNÉ DOMY A PARCELE
 - INTEGROVANÉ BYTOVÉ DOMY (SMĚRNÝ TVAR)
 - OBJEKTY OBČANSKÉ VYBAVENOSTI (SMĚRNÝ TVAR)
 - NAVRŽENÉ STROMY KE KACENÍ
 - KONTEJNERY
 - NOVÉ LAMPY VEŘEJNÉHO OSVĚTLENÍ
 - VÝSADBA STROMŮ VÝŠKY DO 6,0m
 - VÝSADBA KEŘŮ
 - PŘÍRODNÍ TRASY PRO PĚŠÍ

- LEGENDA STAVAJÍCÍCH INŽENÝRSKÝCH SÍTÍ**
- VODOVOD
 - KANALIZACE
 - PLYNOVOD NTL
 - PLYNOVOD STL
 - SĚLOVACÍ KABEL
 - PROZEMNÍ VEDENÍ NN
 - PROZEMNÍ VEDENÍ VN
 - NAZEMNÍ VEDENÍ NN
 - NAZEMNÍ VEDENÍ VN
 - KABEL VEŘEJNÉHO OSVĚTLENÍ

- LEGENDA PROJEKTOVANÝCH INŽENÝRSKÝCH SÍTÍ**
- VODOVOD
 - KANALIZACE DEŠŤOVÁ
 - KANALIZACE SPLAŠKOVÁ
 - PLYNOVOD STL
 - KABELOVÉ VEDENÍ VO
 - KABELOVÉ VEDENÍ VN – ZAJIŠŤUJE ČEZ
 - KABELOVÉ VEDENÍ VN – ZAJIŠŤUJE ČEZ
 - RUŠENÝ STAVAJÍCÍ STL PLYNOVOD
 - RUŠENÉ STAVAJÍCÍ NAZEMNÍ VEDENÍ VN
 - VYBUDOVÁNÍ DEŠŤOVÉHO SBERAČE
 - OD ÚLACE PARTYZÁNU PO KŘEŽOVATU S ULICÍ ALBRECHTOVOU
 - A DÁLĚ S ULICÍ BADOVOU K VÝSTUPU DO ŘEKY OTAVICE

- LEGENDA OBJEKTŮ:**
- SO 101 – 105 MÍSTNÍ KOMUNIKACE
 - SO 301 – 305 VODOVOD
 - SO 311 – 315 SPLAŠKOVÁ KANALIZACE
 - SO 321 – 325 DEŠŤOVÁ KANALIZACE
 - SO 401 – 405 VEŘEJNÉ OSVĚTLENÍ
 - SO 411 – 415 KABEL NN – ZAJIŠŤUJE ČEZ
 - SO 416 PŘELOŽKA VN – ZAJIŠŤUJE ČEZ
 - SO 501 – 505 STL PLYNOVODŮ A PLYNOVODNÍ PŘÍPOJKY
 - SO 506 PŘELOŽKA STL PLYNOVODU DN 200, DL 703,0m
 - SO 507 – 508 PŘELOŽKA STL PLYNOVODU DN 100
 - SO 509 – 510 PŘELOŽKA STL PLYNOVODU DN 200
 - SO 801 – 803 VEGETAČNÍ ÚPRAVY
 - SO 901 – 902 PLOCHA PRO KONTEJNERY

**VÝŠKOVÝ SYSTÉM BpV
SOUŘADNICOVÝ SYSTÉM JTSK**

Průřezní vedení jsou zkrácena informativně.
Před zobrazením stavebních prvků je nutno požádat o podrobné vytyčení!

Konst:	INC. S. SURABOVÁ	Stř:	
Zpracov:	INC. S. SURABOVÁ		
Účel: projektant:	INC. S. SURABOVÁ		
Technická kontrola:	INC. Z. NEJEDLST		
Obj: MĚŘAČKOVSKÝ	Dávk: BRUNTA	Obj: KRNŮV	

Stav:	DUR
Čís. č.:	3390 - 14 - 2
Arch. č.:	3216
Datum:	08/2014
Forma:	15 A4
Měřítko:	Čís. prk. výkres:
Objekt:	TECHNICKÁ A DOPRAVNÍ INFRASTRUKTURA V LOKALITĚ PARTYZÁNU - KRNŮV
Objekt:	KOORDINAČNÍ SITUAČNÍ VÝKRES - DÍL 2
Měřítko:	1:500
Čís. prk. výkres:	C 3.2