



LEGENDA HMOT

- STÁVAJÍCÍ OBVODOVÁ KONSTRUKCE
- OBJEKT BUFETU p. č. 152 - NEŘEŠENÝ OBJEKT, PŘEMOSTIT LEŠENÍM

CELKOVÁ POHLEDOVÁ PLOCHA ŘEŠENÉ FASÁDY OBJEKTU VČETNĚ VÝPLNÍ cca 1003 m²

LEGENDA ZNAČEK

ZÁMEČNÍKÉ VÝROBKY

- Z1 OCELOVÁ BEZPEČNOSTNÍ MRÍŽ 2,45x1,69 m 1 KS
- Z2 OCELOVÁ BEZPEČNOSTNÍ MRÍŽ 1,80x1,69 m 5 KS
- Z3 OCELOVÁ BEZPEČNOSTNÍ MRÍŽ 1,55x2,33 m 1 KS
- Z4 OCELOVÁ STŘÍŠKA PULTOVÁ, PLECHOVÁ KRYTINA 3 KS
- Z5 OCELOVÁ STŘÍŠKA OBLOUKOVÁ, POLYKARBONÁTOVÁ KRYTINA 1 KS
- Z6 OCELOVÁ KONZOLA SATELITNÍ PARABOLY 11 KS
- Z7 VĚTRACÍ OTVORY, CCA 60% OPATŘENO KRYCÍ MRÍŽKOU 30 KS
- Z8 OCELOVÉ BALKONOVÉ ŽABRÁDLÍ Z TYČOVÝCH PRVKŮ, DÉLKA cca 2,81 m 8 KS
- Z9 OCELOVÉ BALKONOVÉ ŽABRÁDLÍ Z TYČOVÝCH PRVKŮ, DÉLKA cca 3,41 m 4 KS
- Z10 OCELOVÁ KONZOLA 1 KS

KLEMPÍŘSKÉ VÝROBKY



- K1 OKAPOVÝ OCELOVÝ SYSTÉM
- K2 VNĚŠNÍ HROMOSVOD

OSTATNÍ

- 1 OSVĚTLENÍ NAD VSTUPY 7 KS
- 2 ZVONKOVÉ TABLO S 20 TLAČÍTKY A TELEFONEM 3 KS

POZNÁMKY

- VÝPLNĚ OKENNÍCH OTVORŮ - PLASTOVÁ OKNA NOVÁ, PLASTOVÉ PARAPETY NOVÉ
- HLAVNÍ VSTUPNÍ DVEŘE OCELOVÉ, SKLENĚNÁ VÝPLŇ
- VEDELEJŠÍ DVEŘE DŘEVĚNÉ NEZATEPLENÉ
- OSTĚNÍ A NADPRAŽÍ OKENNÍCH OTVORŮ HLBOUKY 130 mm
- OSTĚNÍ A NADPRAŽÍ DVEŘNÍCH OTVORŮ HLBOUKY 350 mm

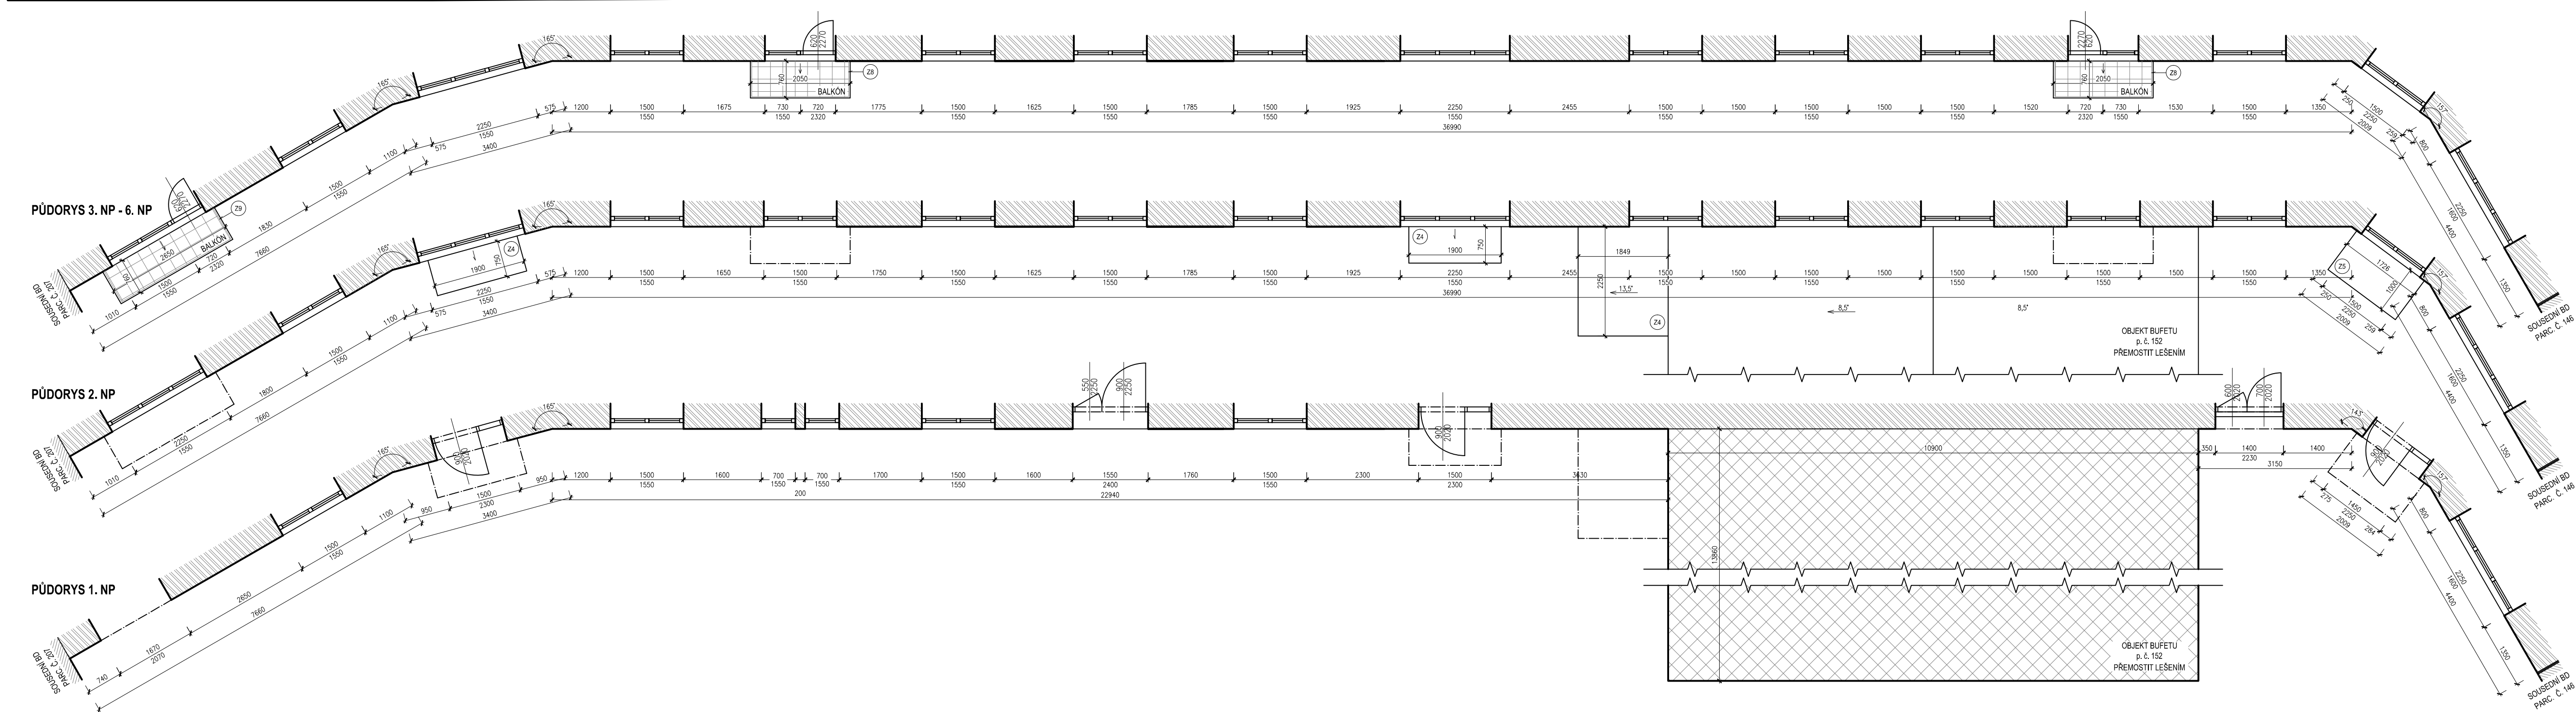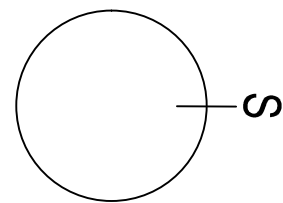

Hlavní inženýr projektu: Ing. GRIGORIOS AKRITIDIS, ČKAIT 1103829			
Zodp. projektant	Vypracoval	Tech. kontrola	
	Ing. Grigorios Akritidis		
	Ing. Petr Gross		
Stavebník		Ing. Grigorios Akritidis Tyršova 304/20 793 95 Město Albrechtice IČ:88652548 <i>projektční, inženýrská činnost</i>	
Město Kmov			
Hlavní Náměstí 96/1, 794 01 Kmov			
Název a místo stavby		Stupeň PD	DPS
ZATEPLENÍ VÝCHODNÍ FASÁDY OBJEKTU na parc. č. 145, 208, 209, k.ú. Kmov- Horní Předměstí (674737)		Datum	6/2017
		Měřítko	1:75
		Č. výkresu	D.1.1.b.1
Část PD	D.1.1 ARCHITEKTONICKO-STAVEBNÍ ŘEŠENÍ		
Výkres	D.1.1.b.1 STÁVAJÍCÍ STAV ROZVINUTÝ POHLED VÝCHODNÍ FASÁDY, PŮDORYSY VÝCHODNÍ FASÁDY		