




SCHEMA KROVU M 1:100
STÁVAJÍCÍ STAV

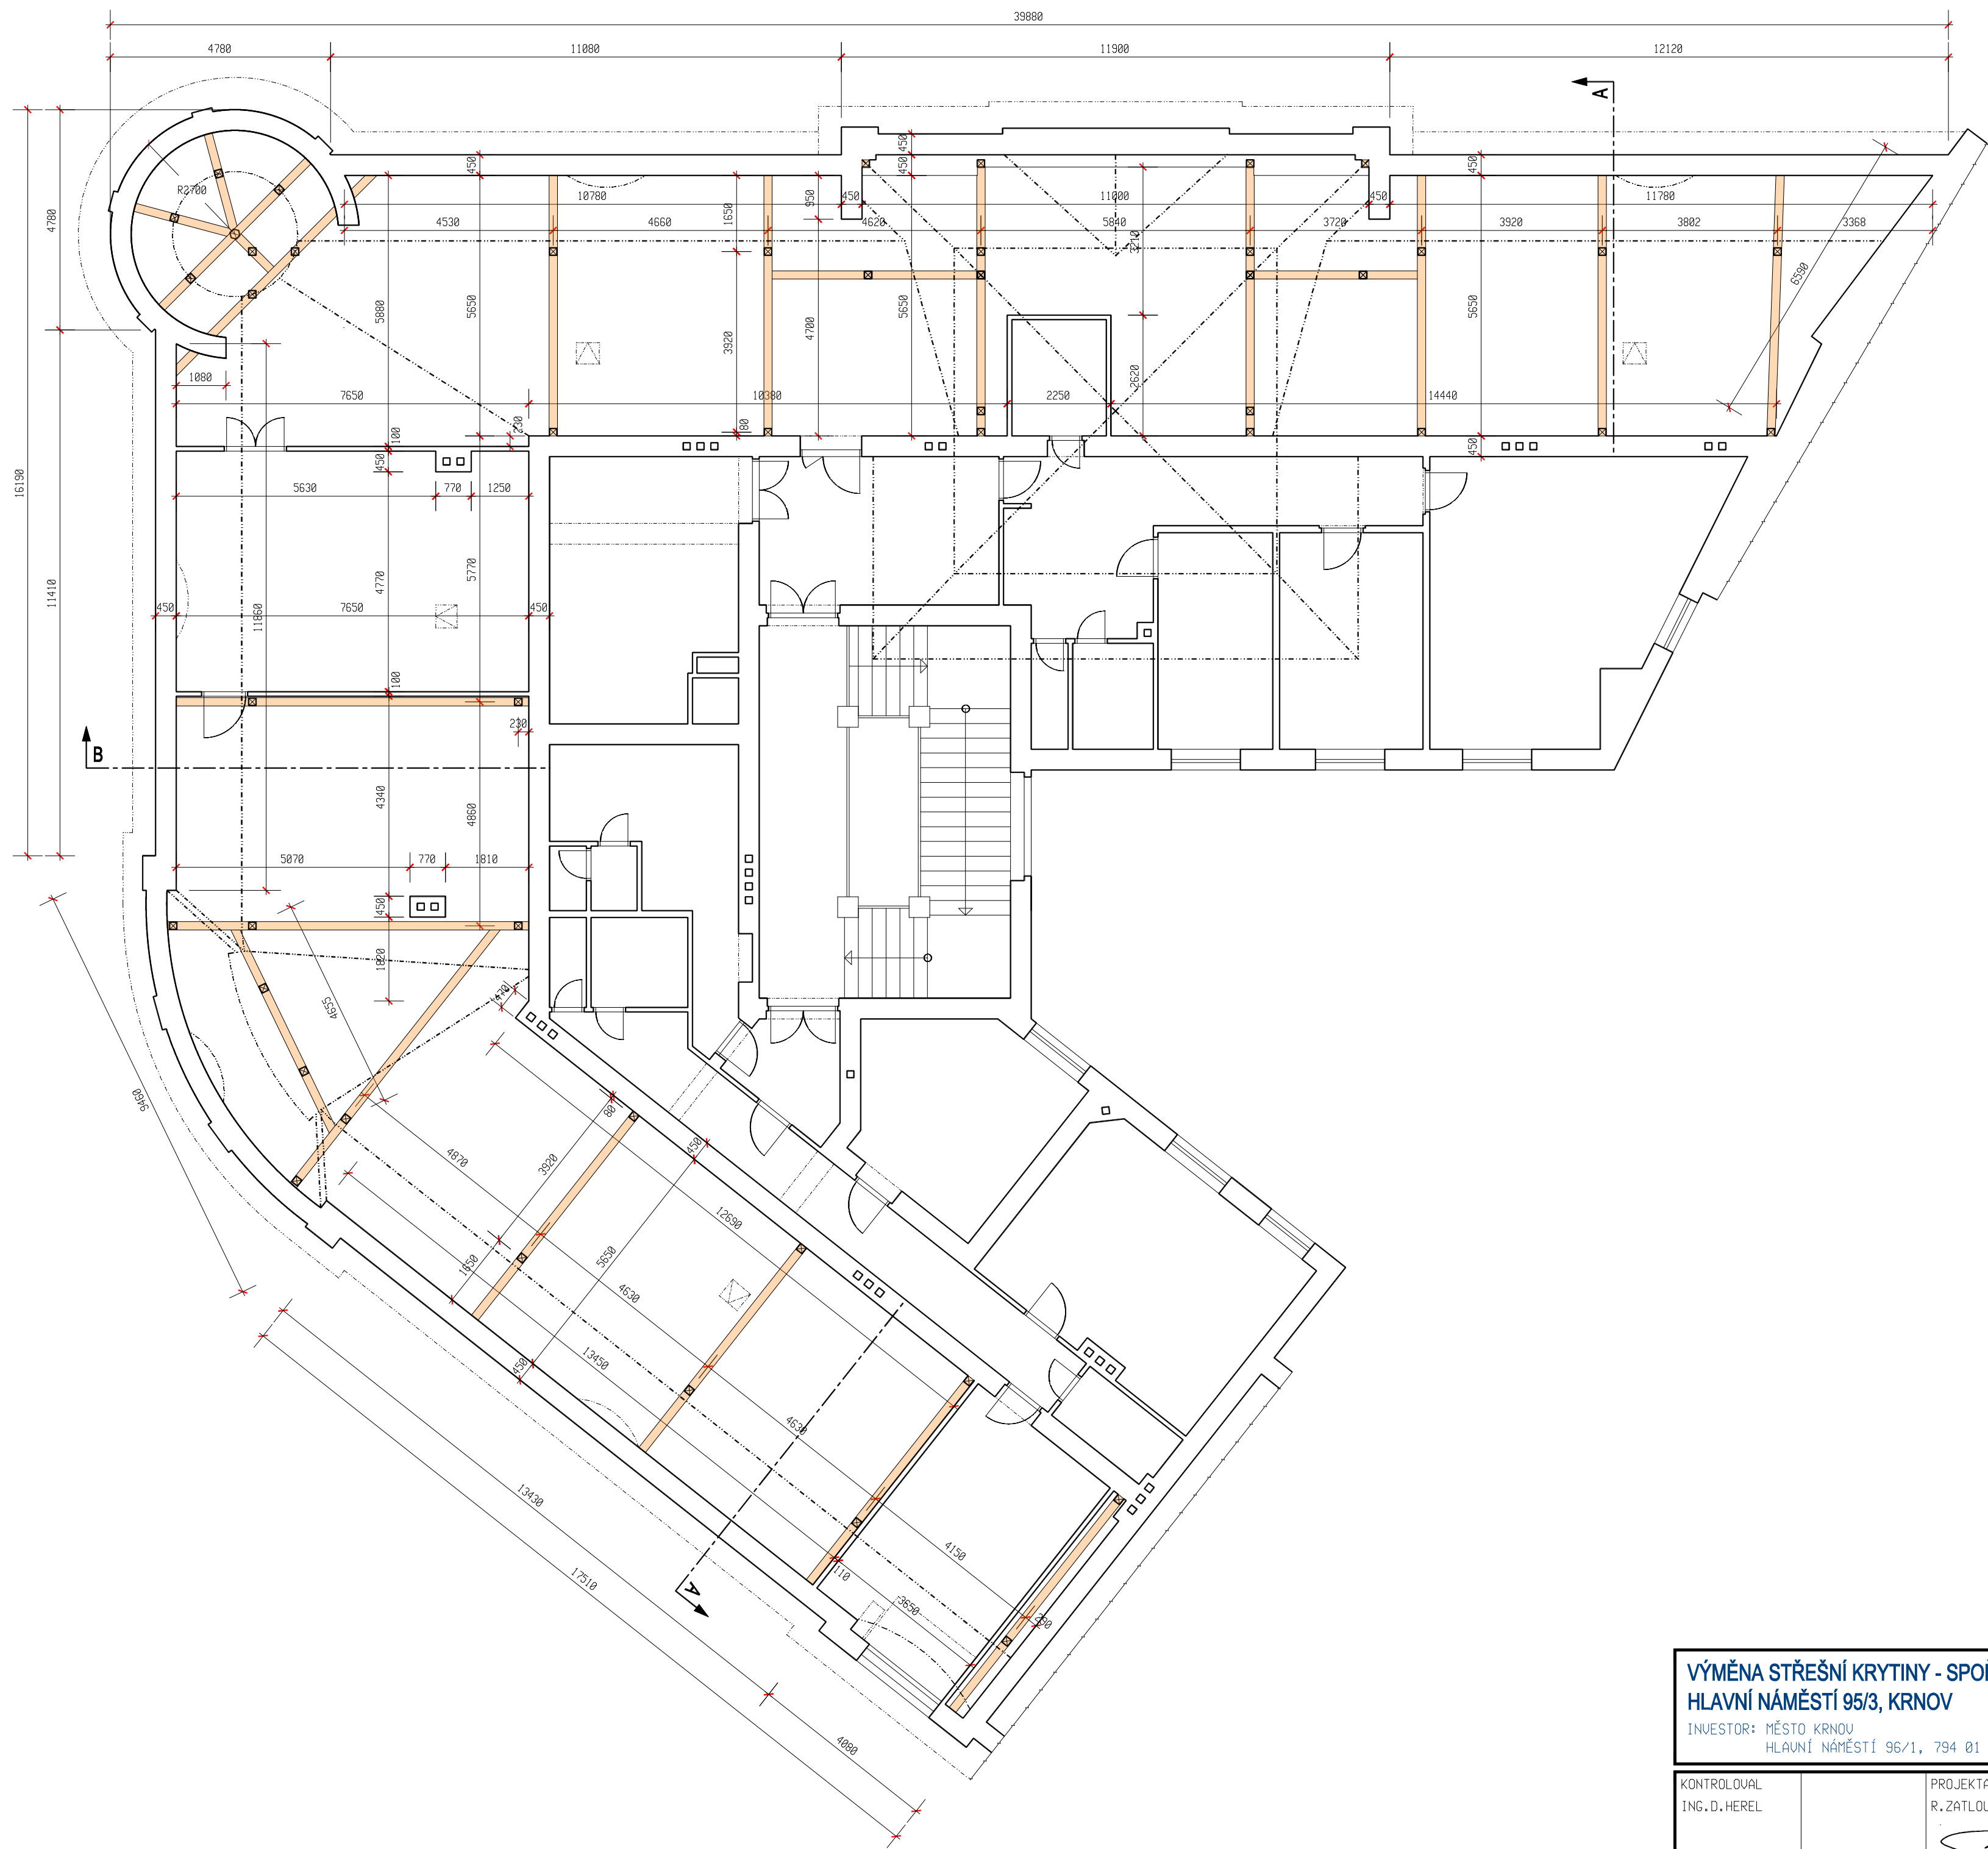

ORIENTACE

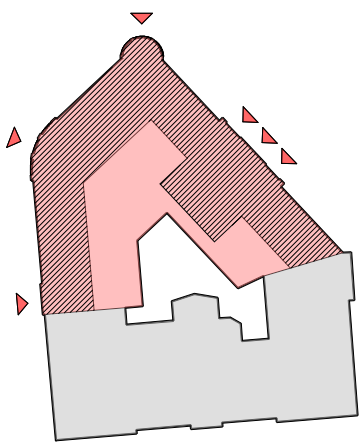

- OBJEKT RADNICE
parc.č. 213, HLAVNÍ NÁMĚSTÍ 96/1
- OBJEKT SPOŘITELNY
parc.č. 212, HLAVNÍ NÁMĚSTÍ 95/3
- PLOCHA ŘEŠENÉ STŘECHY

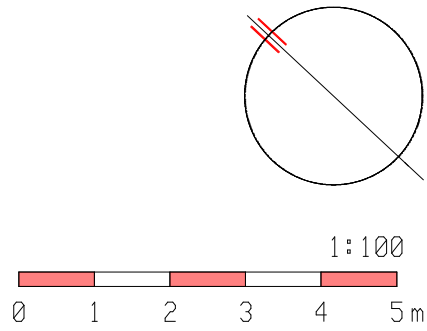

VÝMĚNA STŘEŠNÍ KRYTINY - SPOŘITELNA KRNOV
HLAVNÍ NÁMĚSTÍ 95/3, KRNOV
INVESTOR: MĚSTO KRNOV
HLAVNÍ NÁMĚSTÍ 96/1, 794 01 KRNOV

RZ 77-2016/22
KVĚTEN 2017
DOS dle §104 odst. 1 písm. j)
měřítka
1:100 D.1.1-2

KONTROLOVAL ING.D.HEREL	PROJEKTANT R.ZATLOUKAL	PARÉ ČÍSLO
----------------------------	---------------------------	------------

SCHEMA KROVU
STÁVAJÍCÍ STAV
D.1.1 ARCHITEKTONICKO-STAVEBNÍ ŘEŠENÍ