


Podélný profil: Chodník M 1:100/100  
Rozsah: km 0,00000 - km 0,08816

KRAJ:	MORAVSKOSLEZSKÝ
KATASTRÁLNÍ ÚZEMÍ:	OPAVSKÉ PŘEDMĚSTÍ (674630)
PARCELY:	936/5, 929, 919
DRUH POZEMKŮ:	OSTATNÍ PLOCHA, ZAHRADA, ZAHRADA

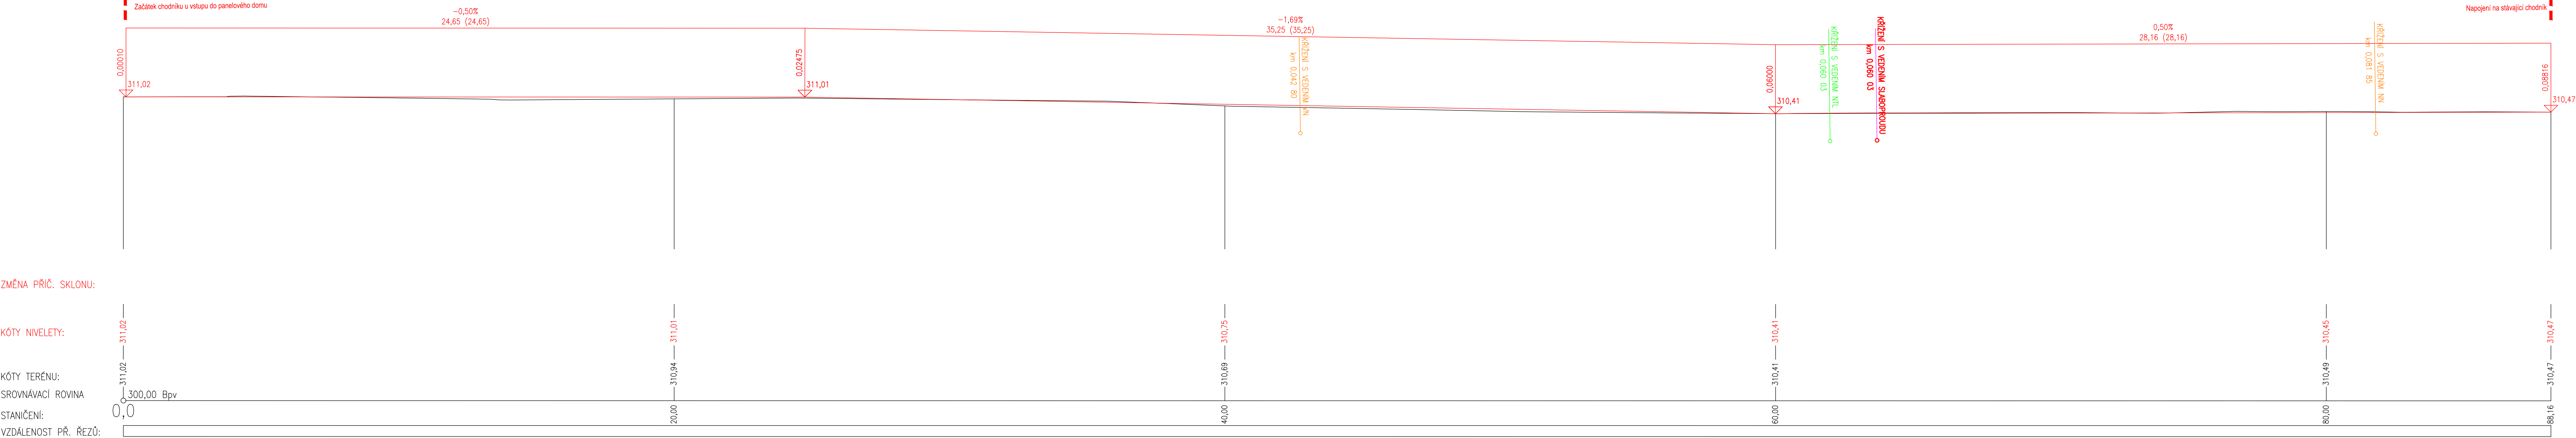

ZMĚNA PŘÍČ. SKLONU:

KÓTY NIVELETY:

KÓTY TERÉNU:

SROVNÁVACÍ ROVINA

STANIČENÍ:

VZDÁLENOST PŘ. ŘEZŮ:

SMĚROVÉ POMĚRY:

Souřadnicový systém: S-JTSK  
Výškový systém: B.p.v.

PROJEKTANT	KONTROLA	ZODP.PROJEKTANT	VIAT, s.r.o. Projektční kancelář IČ 05705398 Lidická 700/19 602 00 Brno	
Ing. Guňka	Ing. Guňka	Ing. Guňka		
INVESTOR: Město Krnov, Hlavní náměstí 98/1, Pod Bezručovým vrchem, 794 01 Krnov				
KRAJ: Moravskoslezský	KATASTR. ÚZEMÍ: Opavské předměstí (674630)			
STAVBA:	FORMÁT		5xA4	
Rekonstrukce přístupových komunikací U Lazebníka 19,21 Krnov	DATUM		05/2018	
SO 102 - Chodník	ZAKÁZKA ČÍSLO		LV 02	
	STUPEŇ		PDPS	
OBSAH:	MĚŘITKO :		ČÍSLO VÝKRESU:	
Podélný profil chodníku	1:100/100		102.2.2	