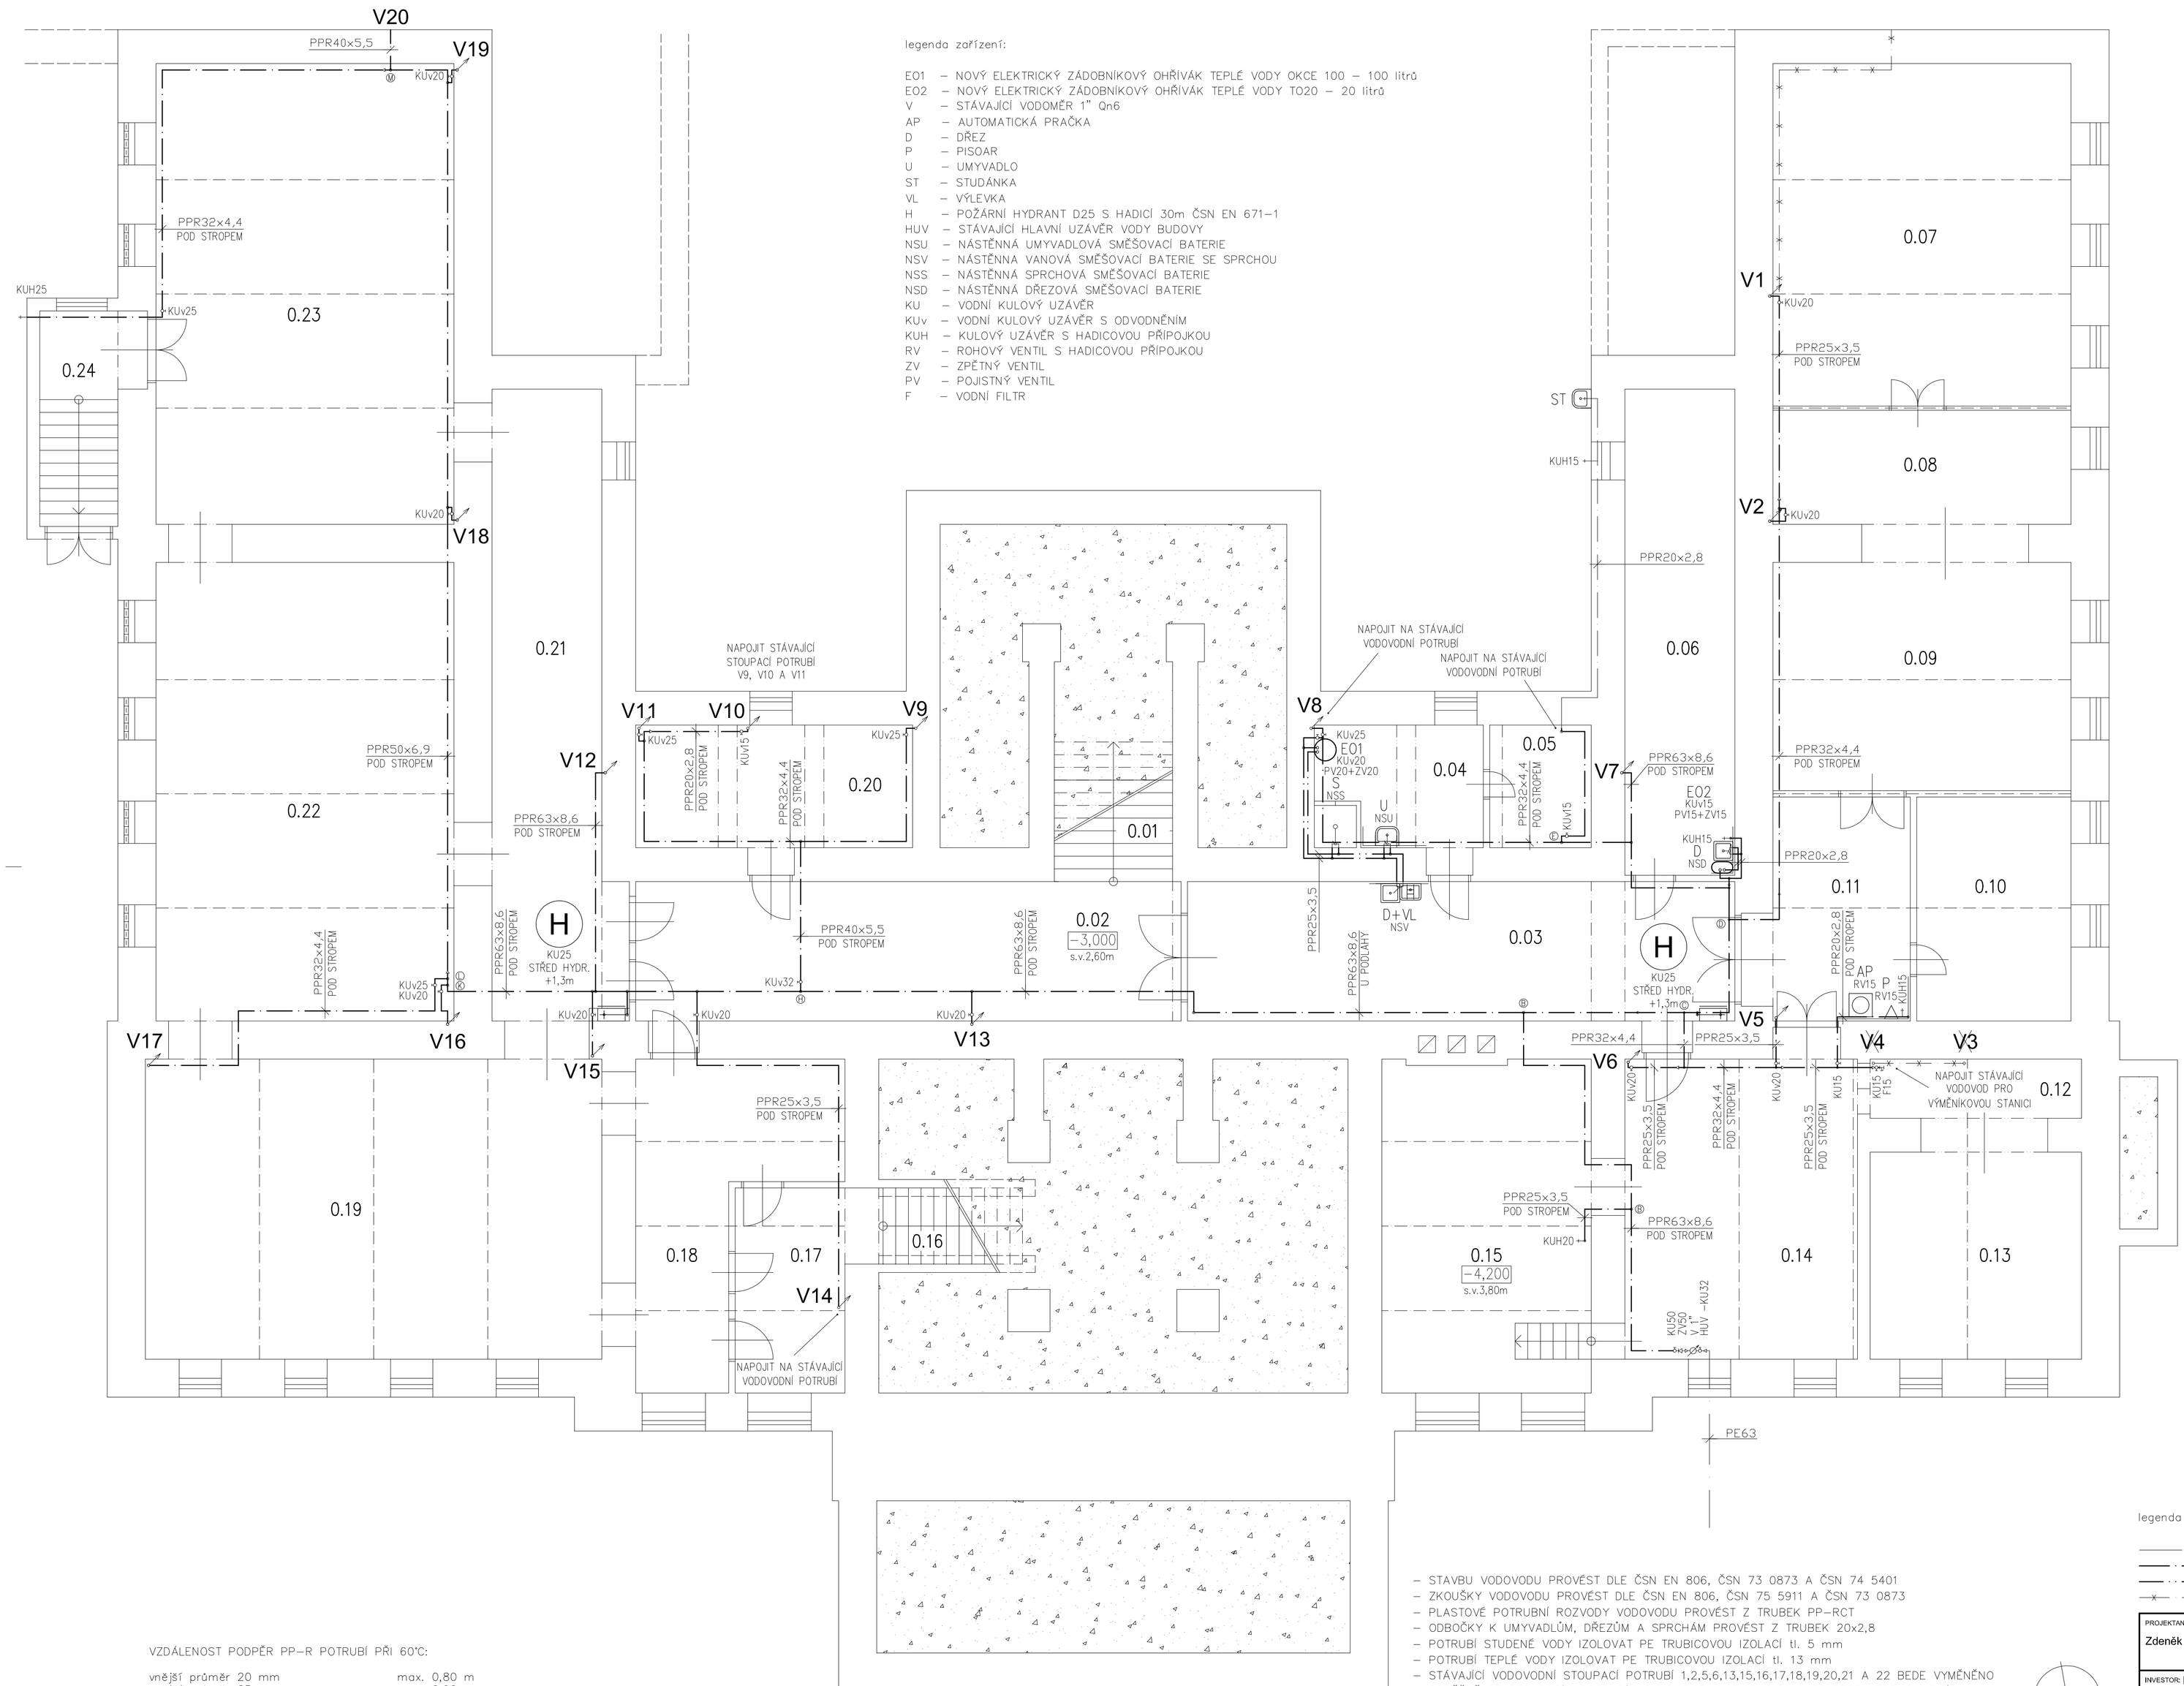

legenda zařízení:

EO1 – NOVÝ ELEKTRICKÝ ZÁDOBNÍKOVÝ OHŘÍVÁK TEPLÉ VODY OKCE 100 – 100 litrů
EO2 – NOVÝ ELEKTRICKÝ ZÁDOBNÍKOVÝ OHŘÍVÁK TEPLÉ VODY TO20 – 20 litrů
V – STÁVAJÍCÍ VODOMĚR 1" Qn6
AP – AUTOMATICKÁ PRAČKA
D – DŘEZ
P – PISOAR
U – UMYVADLO
ST – STUDÁNKA
VL – VÝLEVKA
H – POŽÁRNÍ HYDRANT D25 S HADICÍ 30m ČSN EN 671–1
HUV – STÁVAJÍCÍ HLAVNÍ UZÁVĚR VODY BUDOVY
NSU – NÁSTĚNNÁ UMYVADLOVÁ SMĚŠOVACÍ BATERIE
NSV – NÁSTĚNNÁ VANOVÁ SMĚŠOVACÍ BATERIE SE SPRCHOU
NSS – NÁSTĚNNÁ SPRCHOVÁ SMĚŠOVACÍ BATERIE
NSD – NÁSTĚNNÁ DŘEZOVÁ SMĚŠOVACÍ BATERIE
KU – VODNÍ KULOVÝ UZÁVĚR
KUv – VODNÍ KULOVÝ UZÁVĚR S ODVODNĚNÍM
KUH – KULOVÝ UZÁVĚR S HADICOVOU PŘÍPOJKOU
RV – ROHOVÝ VENTIL S HADICOVOU PŘÍPOJKOU
ZV – ZPĚTNÝ VENTIL
PV – POJISTNÝ VENTIL
F – VODNÍ FILTR

VZDÁLENOST PODPĚR PP–R POTRUBÍ PŘI 60°C:

vnější průměr 20 mm	max. 0,80 m
vnější průměr 25 mm	max. 0,90 m
vnější průměr 32 mm	max. 1,00 m
vnější průměr 40 mm	max. 1,15 m
vnější průměr 50 mm	max. 1,25 m
vnější průměr 63 mm	max. 1,45 m

při použití podpůrnýc žlaků l=2000 mm max. 1,90 m

– STAVBU VODOVODU PROVÉST DLE ČSN EN 806, ČSN 73 0873 A ČSN 74 5401
– ZKOUŠKY VODOVODU PROVÉST DLE ČSN EN 806, ČSN 75 5911 A ČSN 73 0873
– PLASTOVÉ POTRUBNÍ ROZVODY VODOVODU PROVÉST Z TRUBEK PP–RCT
– ODBOČKY K UMYVADLŮM, DŘEZŮM A SPRCHÁM PROVÉST Z TRUBEK 20x2,8
– POTRUBÍ STUDENÉ VODY IZOLOVAT PE TRUBICOVOU IZOLACÍ tl. 5 mm
– POTRUBÍ TEPLÉ VODY IZOLOVAT PE TRUBICOVOU IZOLACÍ tl. 13 mm
– STÁVAJÍCÍ VODOVODNÍ STOUPACÍ POTRUBÍ 1,2,5,6,13,15,16,17,18,19,20,21 A 22 BEDE VYMĚNĚNO
– SOBĚŽNĚ SE STOUPACÍM POTRUBÍM 2,5,6,13,15,16,17,18,19,21 A 22 BEDE VEDENO NOVÉ SPLAŠKOVÉ ODPADNÍ POTRUBÍ VE SHODNÉ DIMENZI JAKO PŮVODNÍ SPLAŠKOVÉ POTRUBÍ
– SPLAŠKOVÉ POTRUBÍ BUDE V PŮDNÍM PROSTORU ZAKONČENÉ PŘIVĚTRÁVACÍMI VENTILY
– STOUPACÍM POTRUBÍ 8,9,10,11 A 14 SE NEMĚNÍ A ZŮSTÁVA ZACHOVÁNO STÁVAJÍCÍ
– STOUPACÍM POTRUBÍ 3 A 4 SE RUŠÍ
– POTRUBÍ BUDE ZAKRYTOVÁNO

legenda potrubí:

STÁVAJÍCÍ VODOVODNÍ PŘÍPOJKA
NOVÉ POTRUBÍ STUDENÉ VODY
NOVÉ POTRUBÍ TEPLÉ VODY
RUŠENÉ POTRUBÍ DOMOVNÍHO VODOVODU

PROJEKTANT: Zdeněk Masopust	VYPRACOVAL: Boris Novotný	TERMOSERVIS HLAVNÍ NÁM. 28, KRNOV +420 603 306 501
INVESTOR: Město Krnov, IČ: 00296139 Hlavní náměstí 96/1, 794 01 Krnov		DATUM: září 2018
AKCE: 1. ZŠ Krnov Dvořákův okruh 60/2, 794 01 Krnov		ČÍS. ZAK.: 1814 STUPEŇ: DPS
OBSAH: ZTI - domovní vodovod Půdorys 1.PP		ČÍS.VÝKR./FORMÁT: a01/A1 MĚŘÍTKO: 1:75